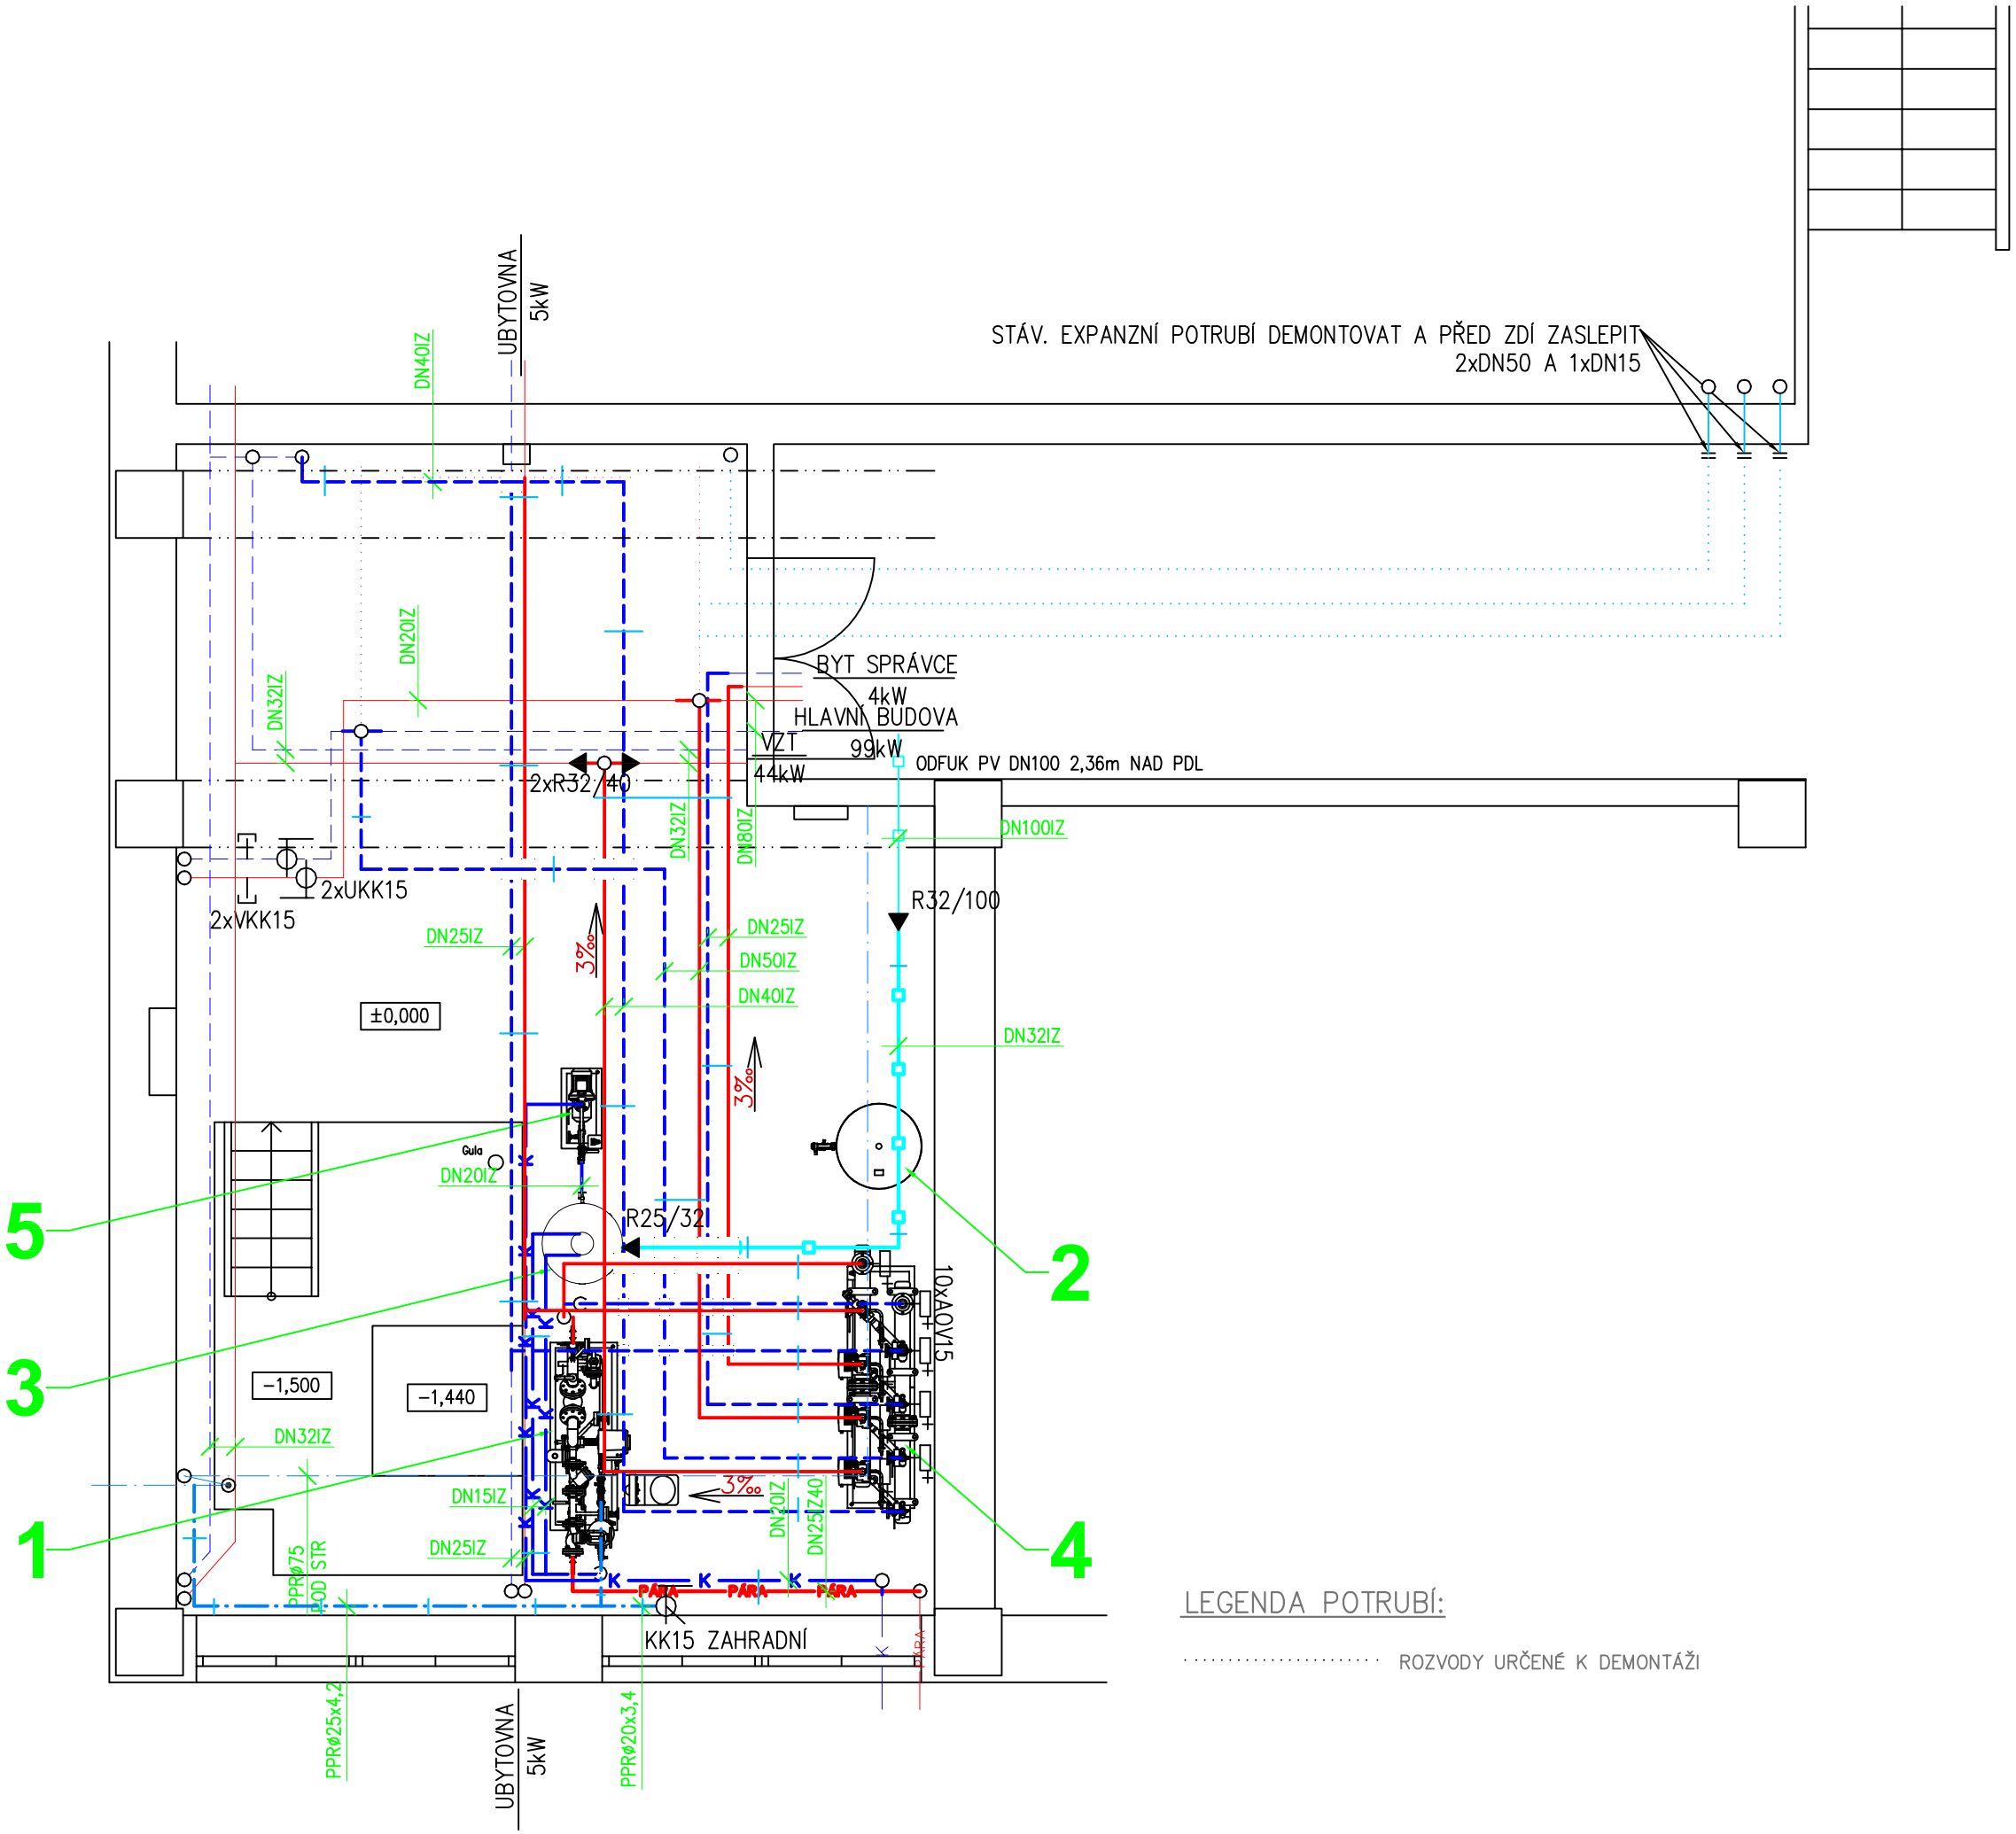

LEGENDA POTRUBÍ:

..... ROZVODY URČENÉ K DEMONTÁŽI

SYSTHERM s.r.o.
K Papírně 26, 312 00 Plzeň
(Czech Republic)
tel.: +420 377 241 177 fax.: +420 377 240 137
HomePage: www.systherm.com

AKCE/PROJECT
OIP ÚSTÍ NAD LABEM - REKONSTRUKCE VÝMĚNÍKOVÉ STANICE

INVESTOR/DEVELOPER
ČR – STÁTNÍ ÚŘAD INSPEKCE PRÁCE
KOLÁŘSKÁ 451/13, 746 01 OPAVA

MÍSTO STAVBY/LOCATION
ÚSTÍ NAD LABEM
ÚSTECKÝ KRAJ

OBJEKT/OBJECT
PŘEDÁVACÍ STANICE

ČÁST/PART
TECHNOLOGIE VYTÁPĚNÍ

OBSAH/DRAWING TITLE
PŮDORYS

POZNÁMKA/NOTE
č.a. 458_2015

Č./No.	PŘEDMĚT REVIZE/ REVISION SPECIFICATION	DATUM/DATE

REVIZE/REVISIONS

SCHVÁLIL/APPROVED VÁCLAV ŽENÍŠEK
PODPIS/SUBMITED
PROJEKTANT/ARCHITEKT ING. JANA PRAŽÁKOVÁ
PODPIS/SUBMITED
KONTROLOVAL/CHECKED VÁCLAV ŽENÍŠEK
PODPIS/SUBMITED
STUPEŇ PD/PD STAGE DPS
MĚŘÍTKO/SCALE 1:50
DATUM/DATE 5/2015
ARCH. ČÍSLO/DRAWING No
15 2227

D.1.4.1.2.2