

**ZPRÁVA  
O PROVEDENÍ KONTROLY KOMÍNŮ  
dle nařízení vlády č. 91/2010**

Číslo zprávy: 510/5/11

Datum vystavení zprávy: 25. 5. 2011

Jméno a příjmení odborně způsobilé osoby: Josef Švarc  
Číslo osvědčení: 0040 reg. MŽP ČR  
ŽL č.j.: ŽO/4/11458/96/MAC  
IČO: 12272515  
Telefon: 603 424 518


Místo kontroly: Oblastní inspektorát bezpečnosti práce pro Středočeský kraj  
Ve Smečkách 29, Praha 1


Předmět kontroly: Prohlídka komínů

Objednatel: Ing. Ondřej Jurásek  
Zukalova 1334/16  
746 01 Opava


Čtyři komínové průduchy, určené pro odvod spalin 4 kondenzačních nástěnných kotlů jsou průchodné do 5. nadzemního podlaží. Komínové průduchy jsou lomené.  
Vyložkovat je lze plastovou ohebnou rourou o průměru 130 mm. Doporučuji rozdělovač spalin na plynovém kotli a přívod vzduchu zajistit z prostoru kotelny nebo z boční stěny budovy.  
Vyložkování komínových průduchů musí odpovídat platné normě ČSN 73 4201.

Datum provedení kontroly: 25. 5. 2011

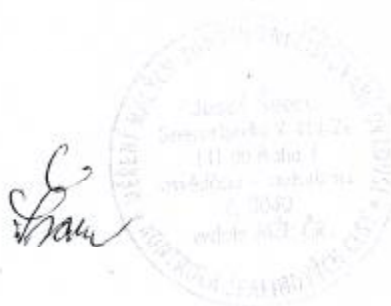

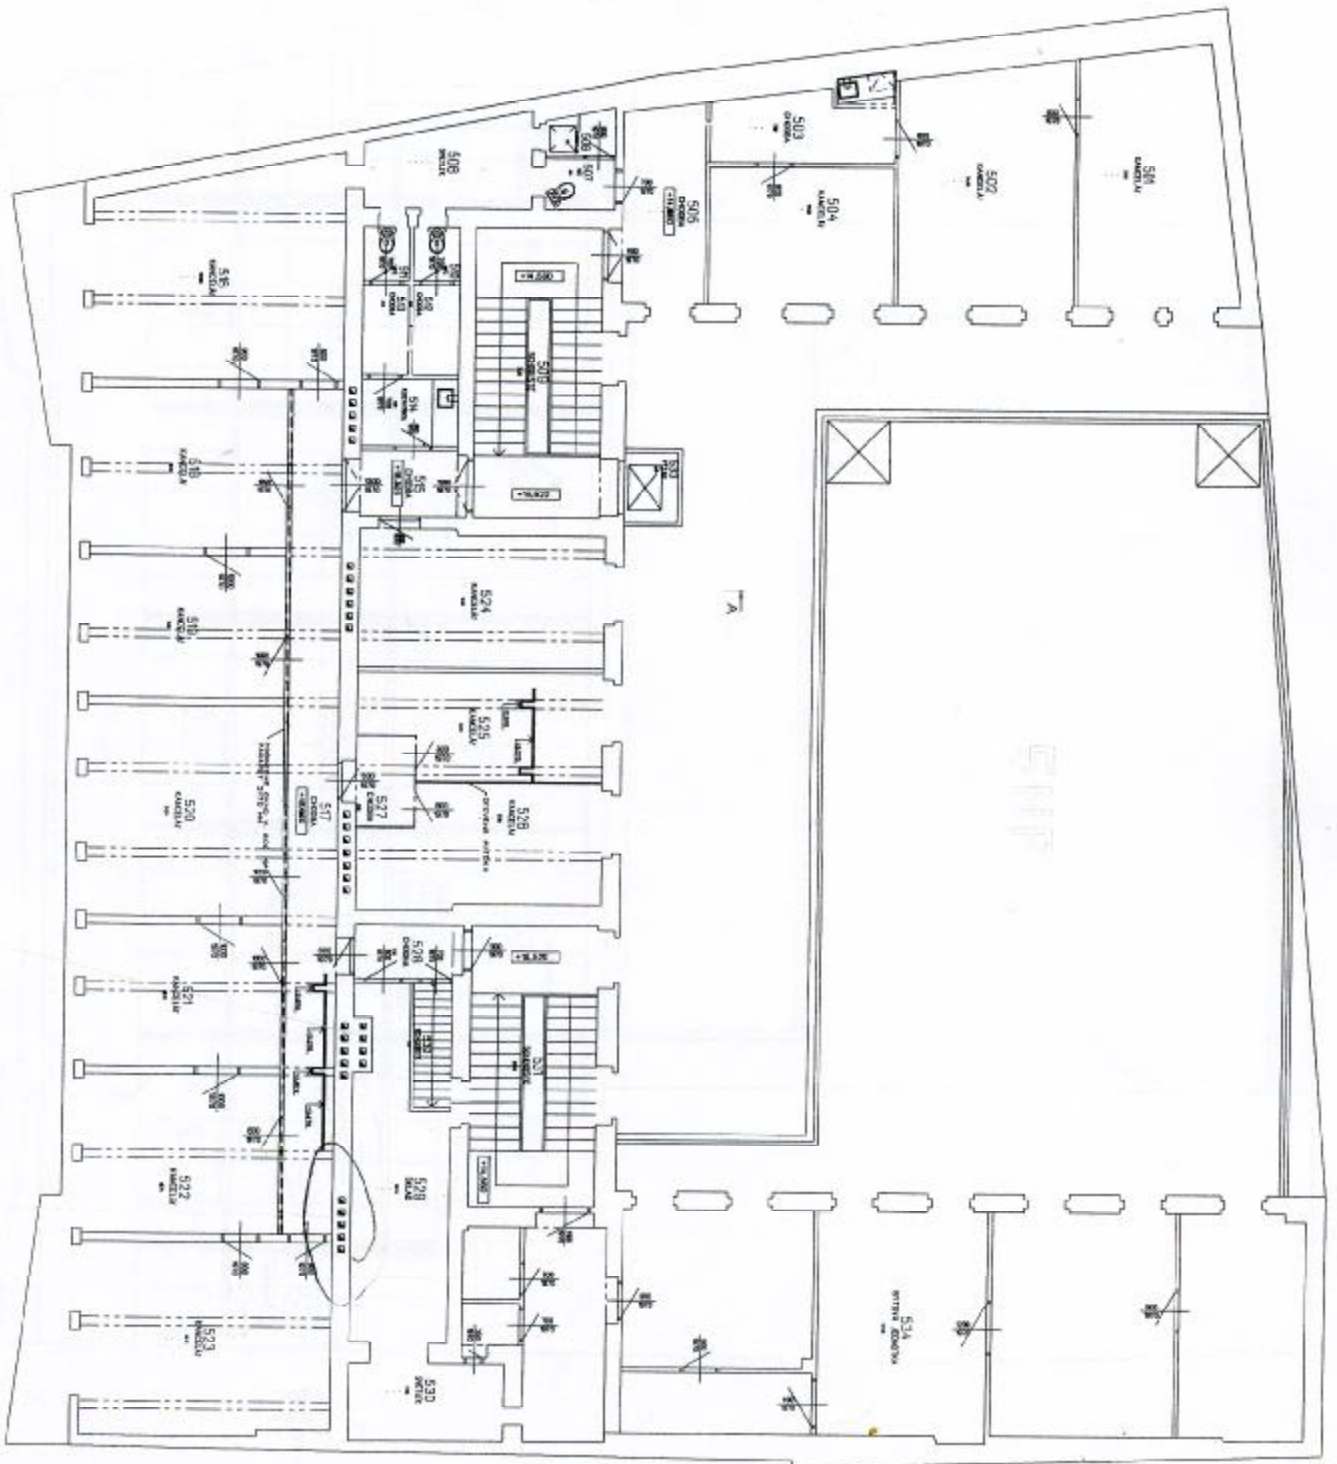

*Plan*

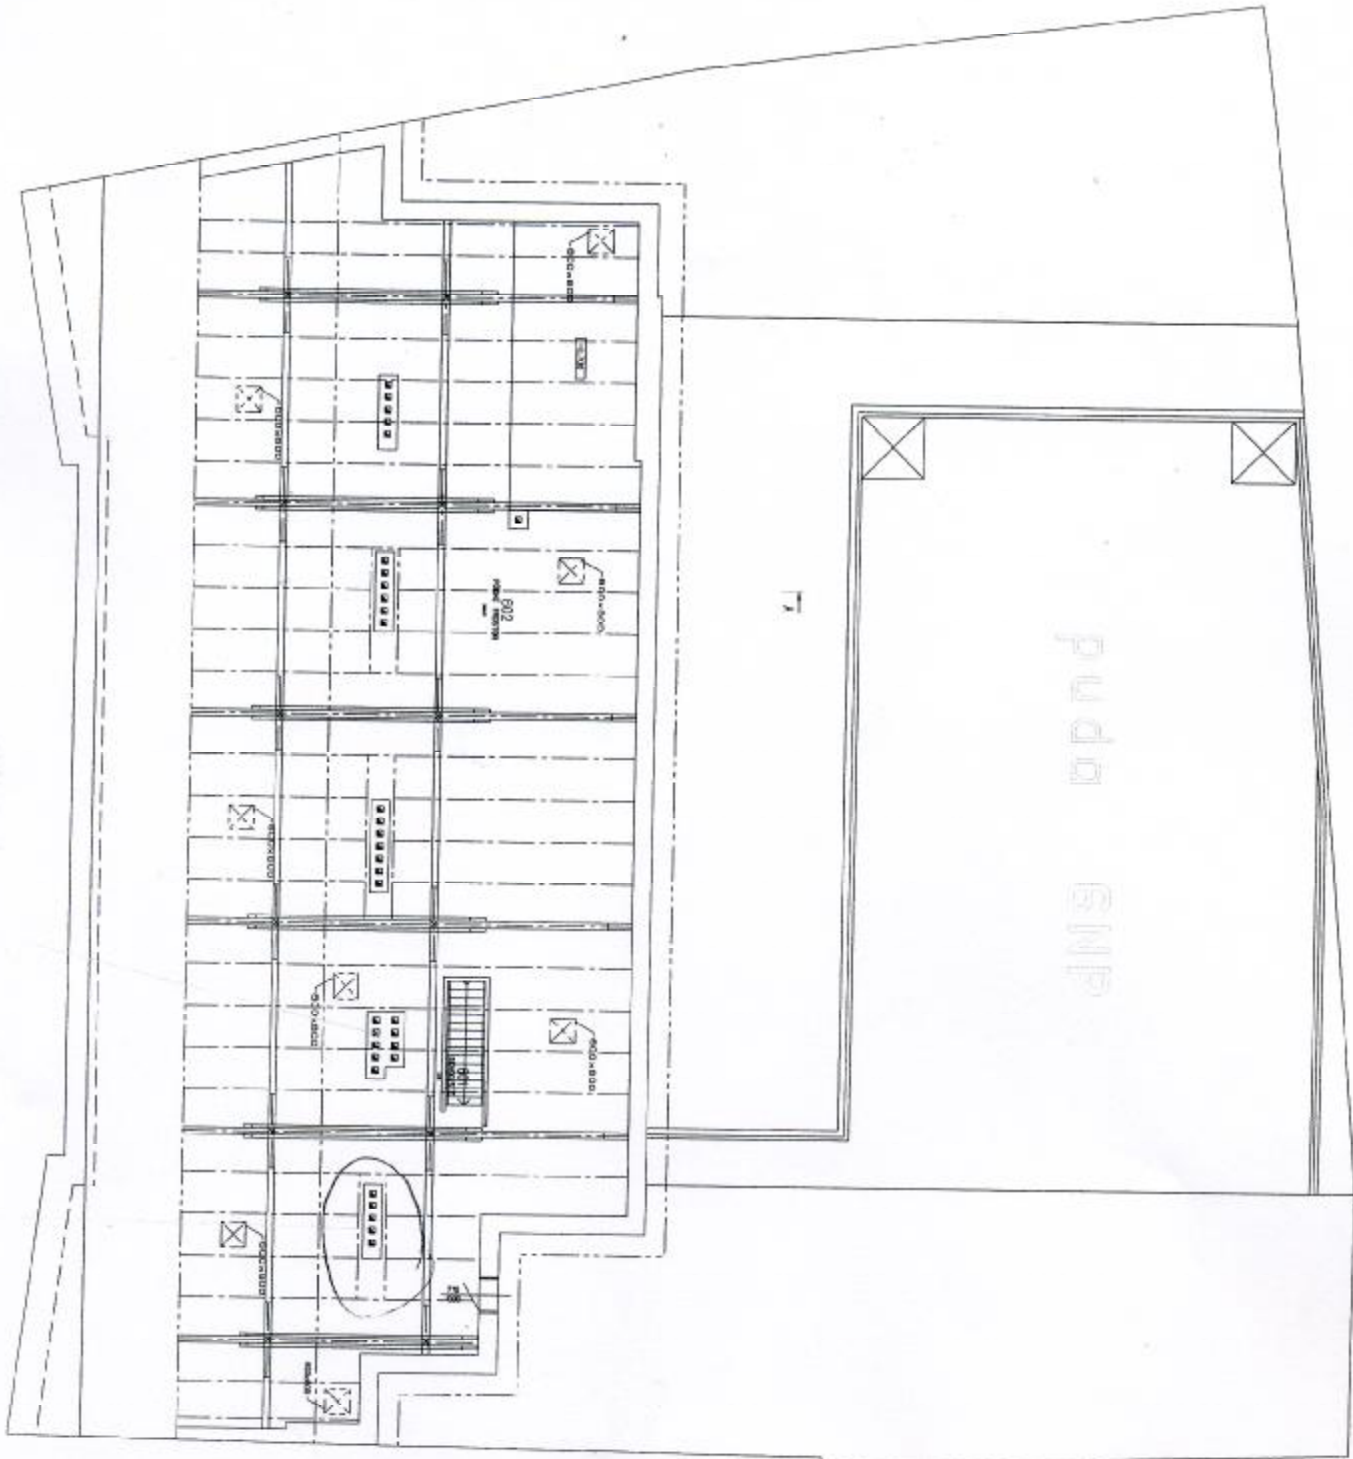

*plan*