


LEGENDA MÍSTNOSTÍ

05	ÚČEL MÍSTNOSTI
07	CHODBA
010	SKLEP
011	SKLEP
014	CHODBA
015	KOTELNA
016	SKLEP
017	CHODBA
018	SCHODIŠTE


Legenda

- stávající rozvod plynu
- nový rozvod plynu

Ondřej Jurásek, kanc. Havní 316/149, 747 06 Opava		ondrej.jurasek@opava.cz	tel. 553 66888	mob. 603 70757
VEL. PRŮJ.	Ing. Ondřej Jurásek			
VYPRACOVAV.	Ing. Ondřej Jurásek			
INVESTOR	ČR - Státní úřad inspekce práce, Horní náměstí 103/2, Opava, 746 01			
PROJEKT	OP STŘEDODĚSKÝ KRAJ - REKONSTRUKCE KOTELNY k.ú. Nové Město, parc. 201, ul. Ve Dvorských Cp. 580/28 F.141 PLYNAINSTALACE			
VÝKRES	Podrys IPP			
DATAUM	04/2011			
STUPĚŇ	100% - výkres výměr			
FORMÁT	A3			
ZÁČ. ČÍSLO	0-222/2011			
MĚR. MÍŠ.	1:50			
Č. VÝKRESU	P 01			

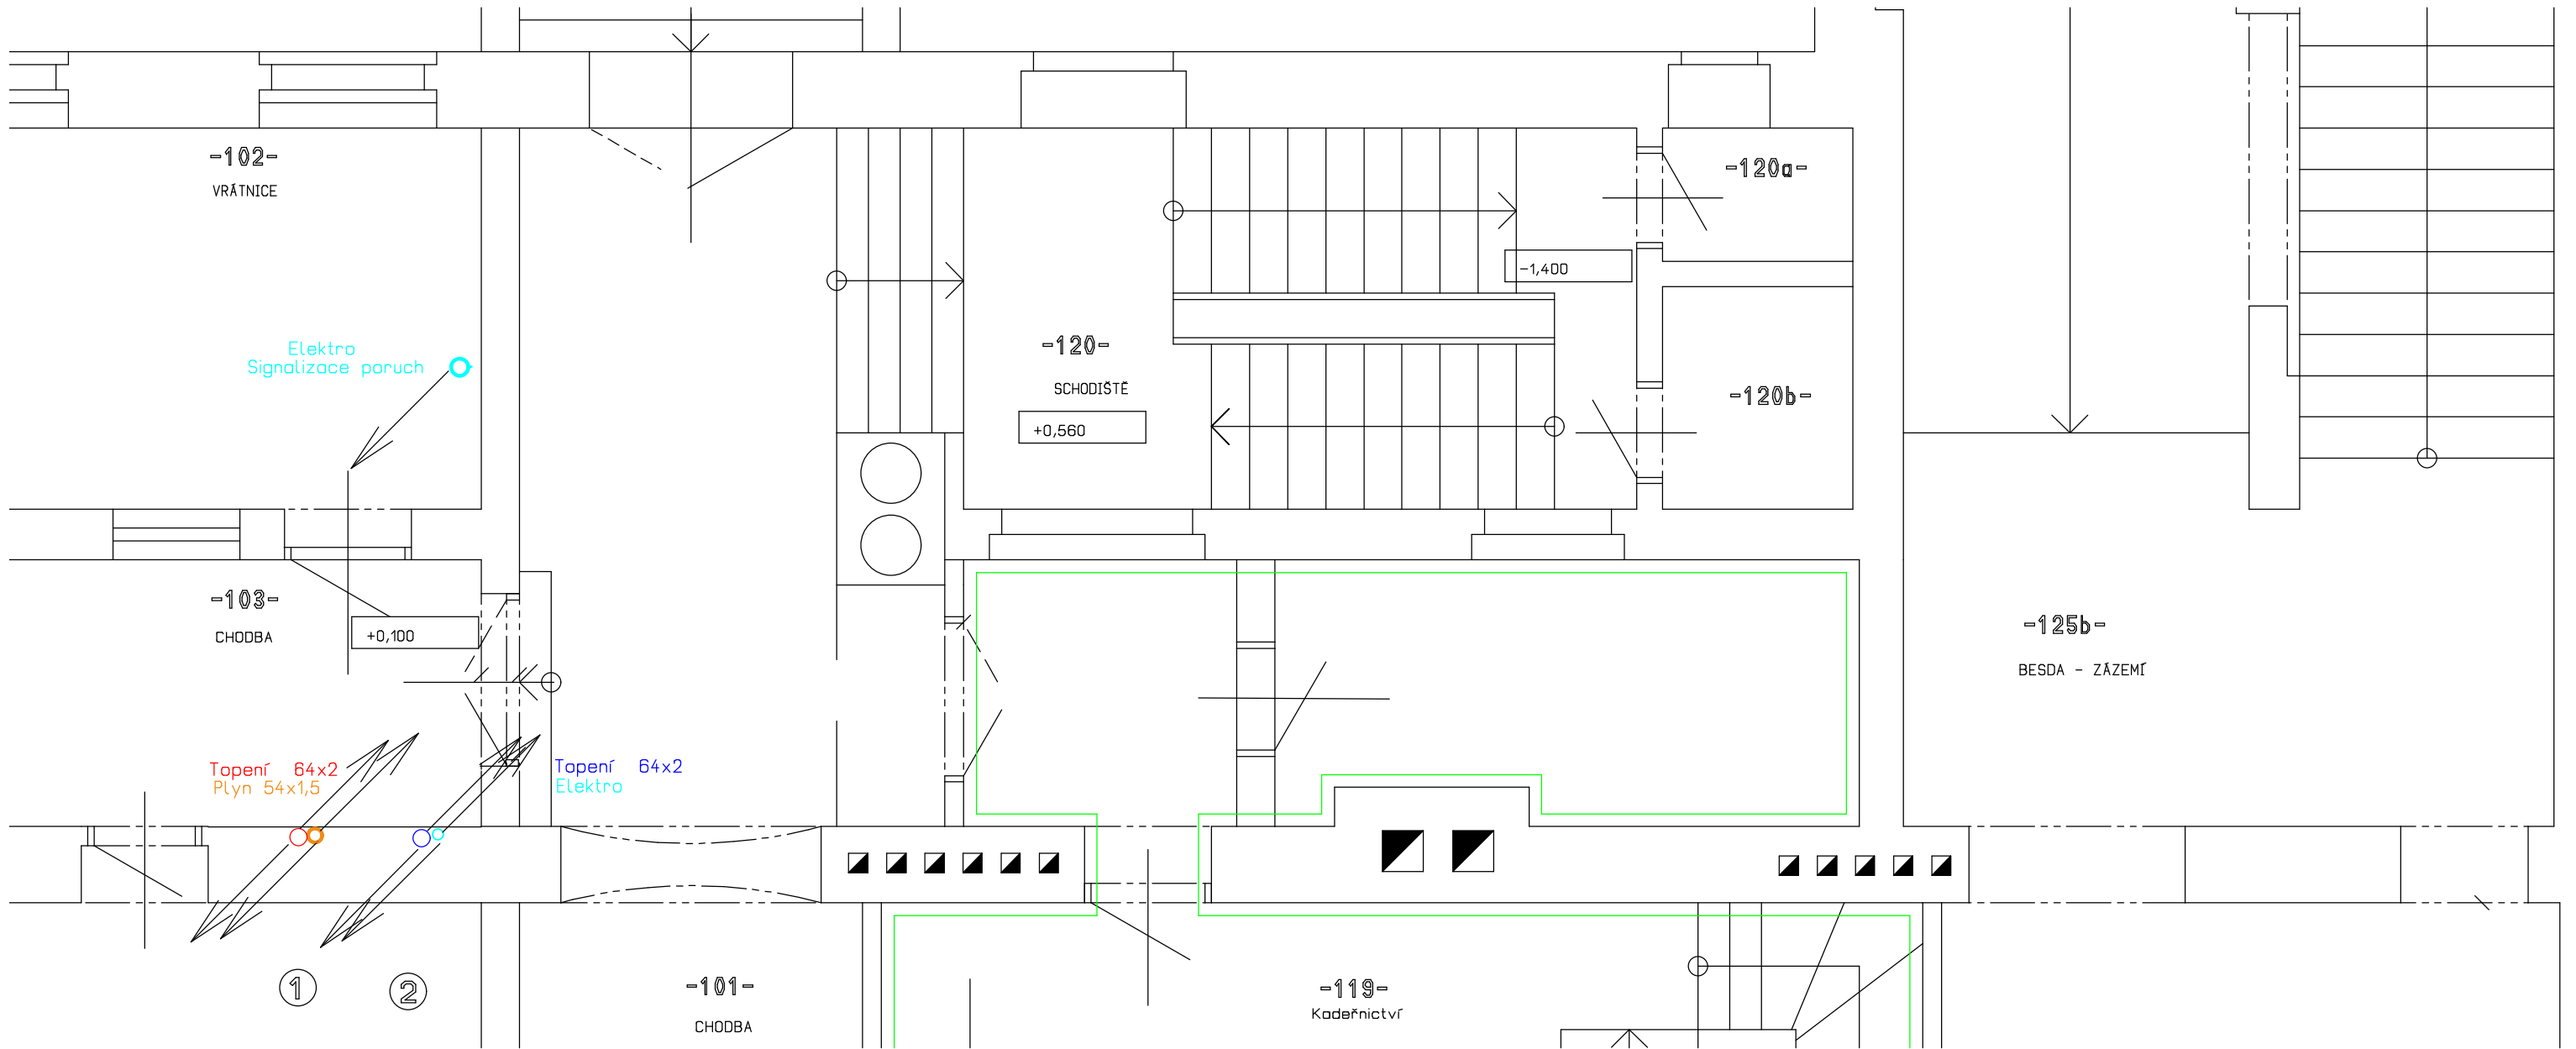



PODORYS 1. NP

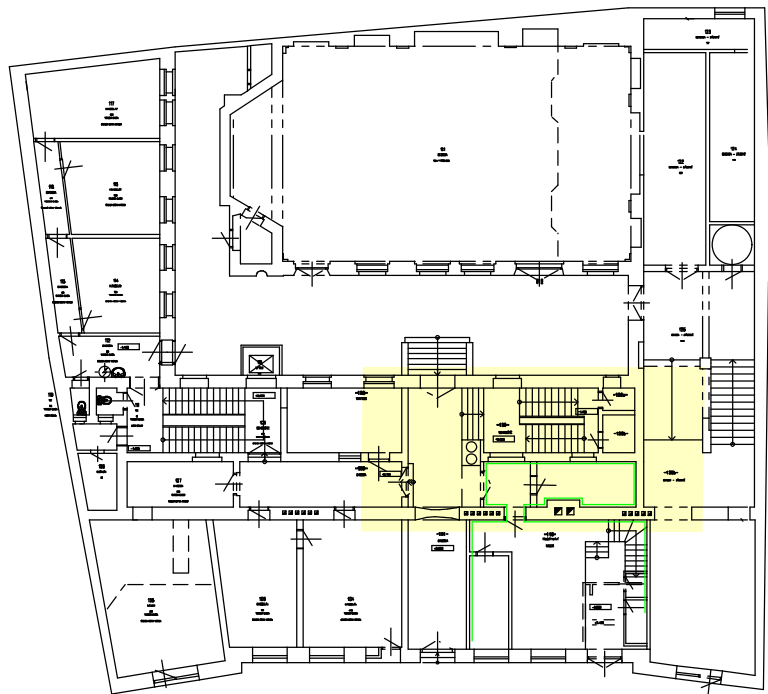

LEGENDA MÍSTNOSTÍ

Čís.	ÚČEL MÍSTNOSTI
101	CHODBA
102	VRÁTNICE
103	CHODBA
120	SCHODIŠTĚ



Ondřej Jurásek, kanc. Hlavní 316/149, 747 06 Opava		ondrej.jurasek@opava.cz	tel. 553 816838	mob. 603 707757
VED. PROJ.	Ing. Ondřej Jurásek			
VYPRACOVAL:	Ing. Ondřej Jurásek			
INVESTOR:	ČR - Státní úřad inspekce práce, Horní náměstí 103/2, Opava, 746 01			
PROJEKT	OIP STŘEDOČESKÝ KRAJ - REKONSTRUKCE KOTELNY k.ú. Nové Město, parc.č. 2101, ul. Ve Smečkách č.p. 599/29 F.1.4.1 PLYNINSTALACE			
VÝKRES	Půdorys 1NP			
		ONDŘEJ JURÁSEK Zúskova 1334/16, 746 01 Opava IČO: 60862989 vytápění, plyninstalace, kanalizace, vodovod		
DATUM	04/2011			
STUPĚN	DSR + výkaz výměr			
FORMÁT	A3			
ZAK. ČÍSLO	O-22/2011			
MĚŘÍTKO	C. VÝKRESU			
	1:50	P 02		

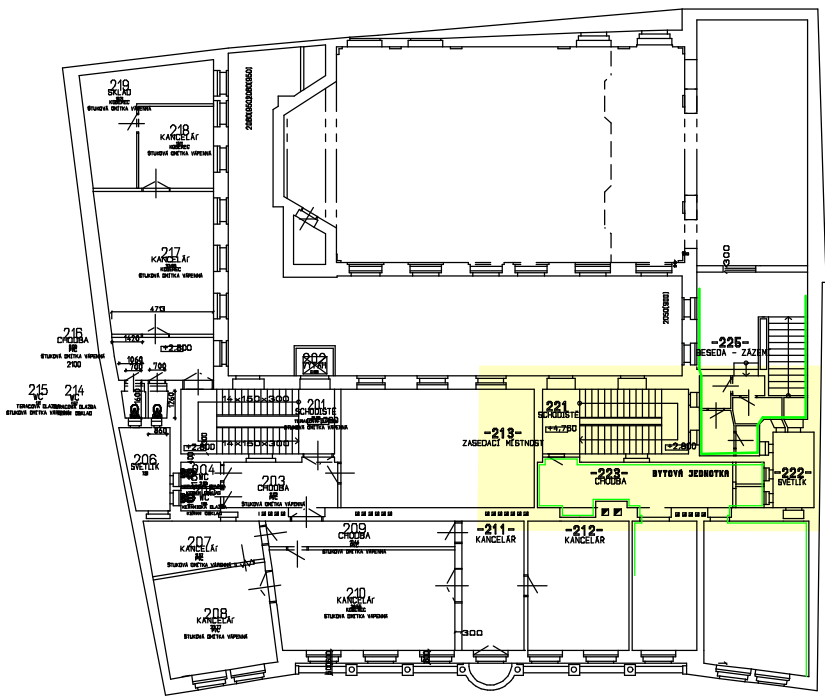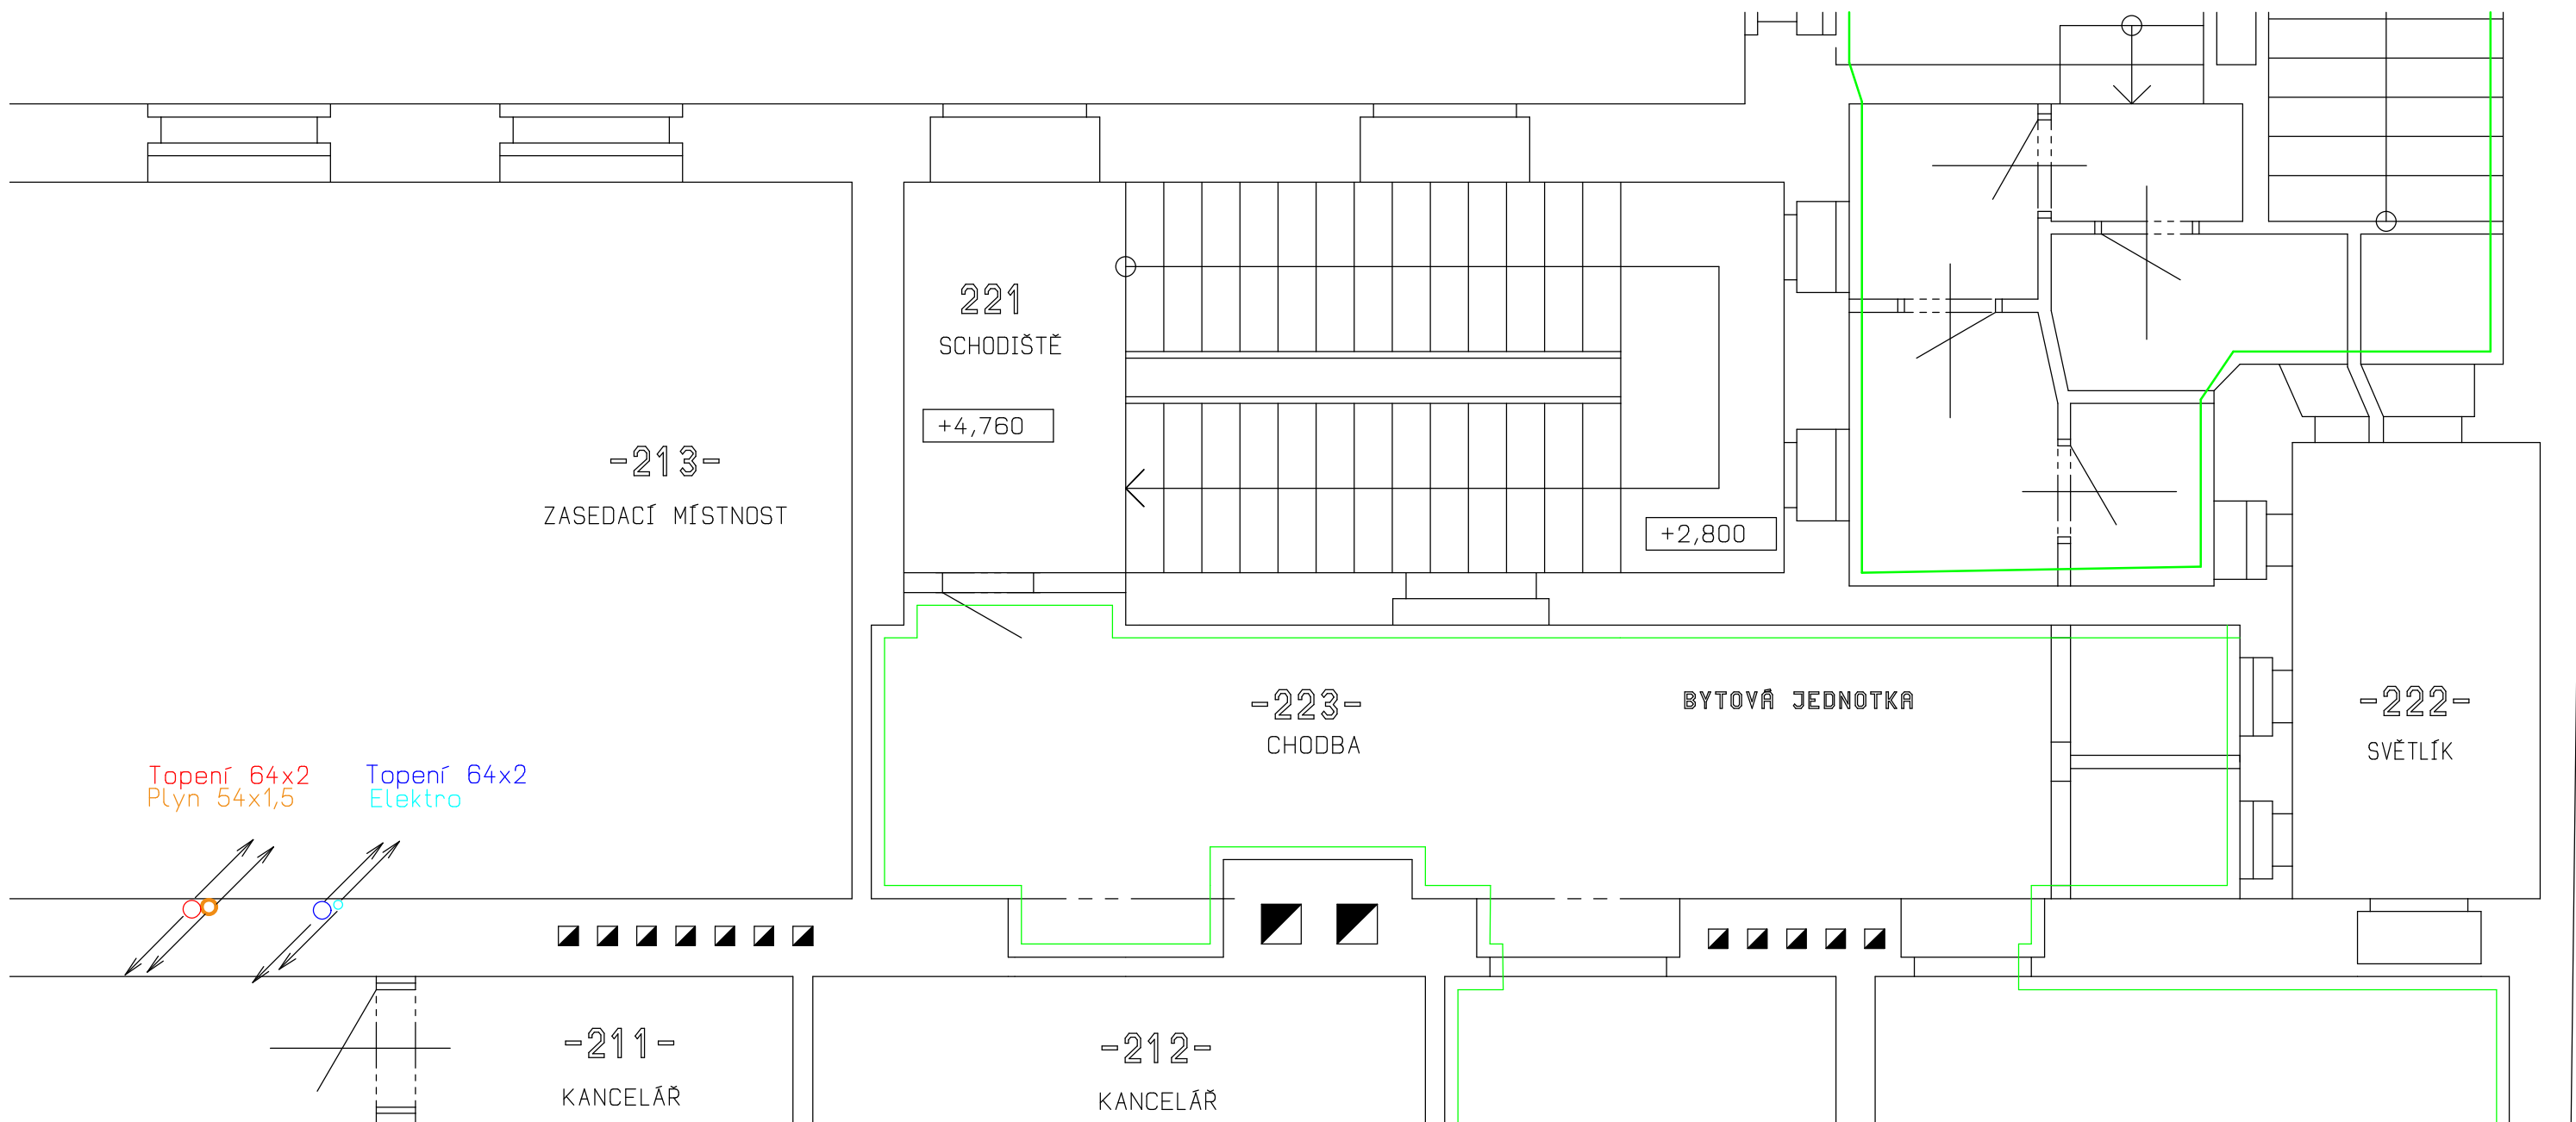

LEGENDA MÍSTNOSTÍ

čís.	ÚČEL MÍSTNOSTI
211	KANCELÁŘ
212	KANCELÁŘ
213	ZASEDACÍ MÍSTNOST
221	SCHODIŠTĚ
222	SVĚTLÍK
223	BYTOVÁ JEDNOTKA
225	BESEDA - ZÁZEMÍ



Ondřej Jurásek, kanc. Hlavní 316/149, 747 06 Opava		ondrej.jurasek@opava.cz	tel. 553 615838	mob. 603 707157
VED. PROJ.	Ing. Ondřej Jurásek			
VYPRACOVAL	Ing. Ondřej Jurásek			
INVESTOR	ČR - Státní úřad inspekce práce, Horní náměstí 103/2, Opava, 746 01			
PROJEKT	OIP STŘEDOČESKÝ KRAJ - REKONSTRUKCE KOTELNY k.ú. Nové Město, parc.č. 2101, ul. Ve Smečkách č.p. 599/29 F.1.4.F. PLYNOINSTALACE			
VÝKRES	Půdorys 2.NP			
DATUM	04/2011			
STUPĚN	DSR + výkaz výměr			
FORMÁT	A3			
ZAK. ČÍSLO	O-22/2011			
MĚŘÍTKO	č. VÝKRESU 1:50 P 03			

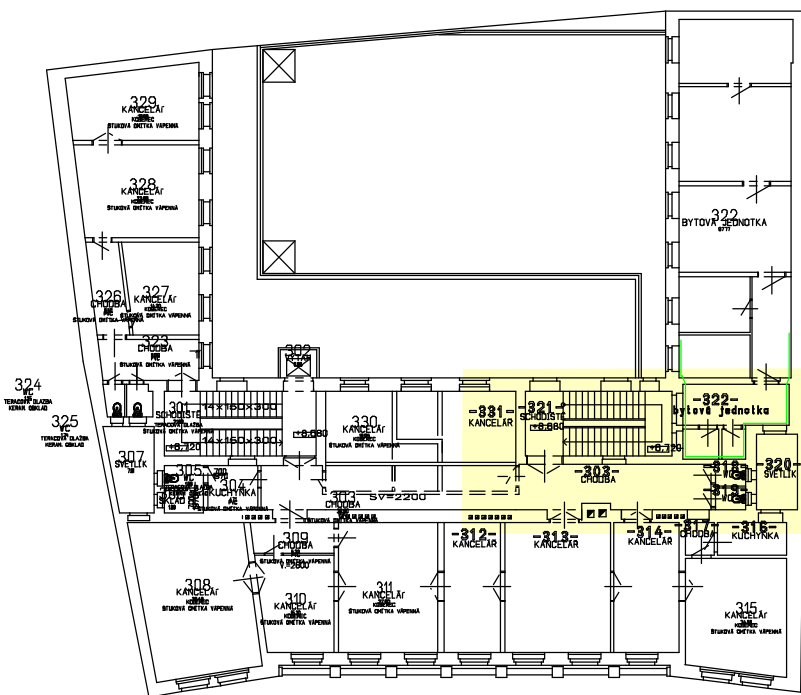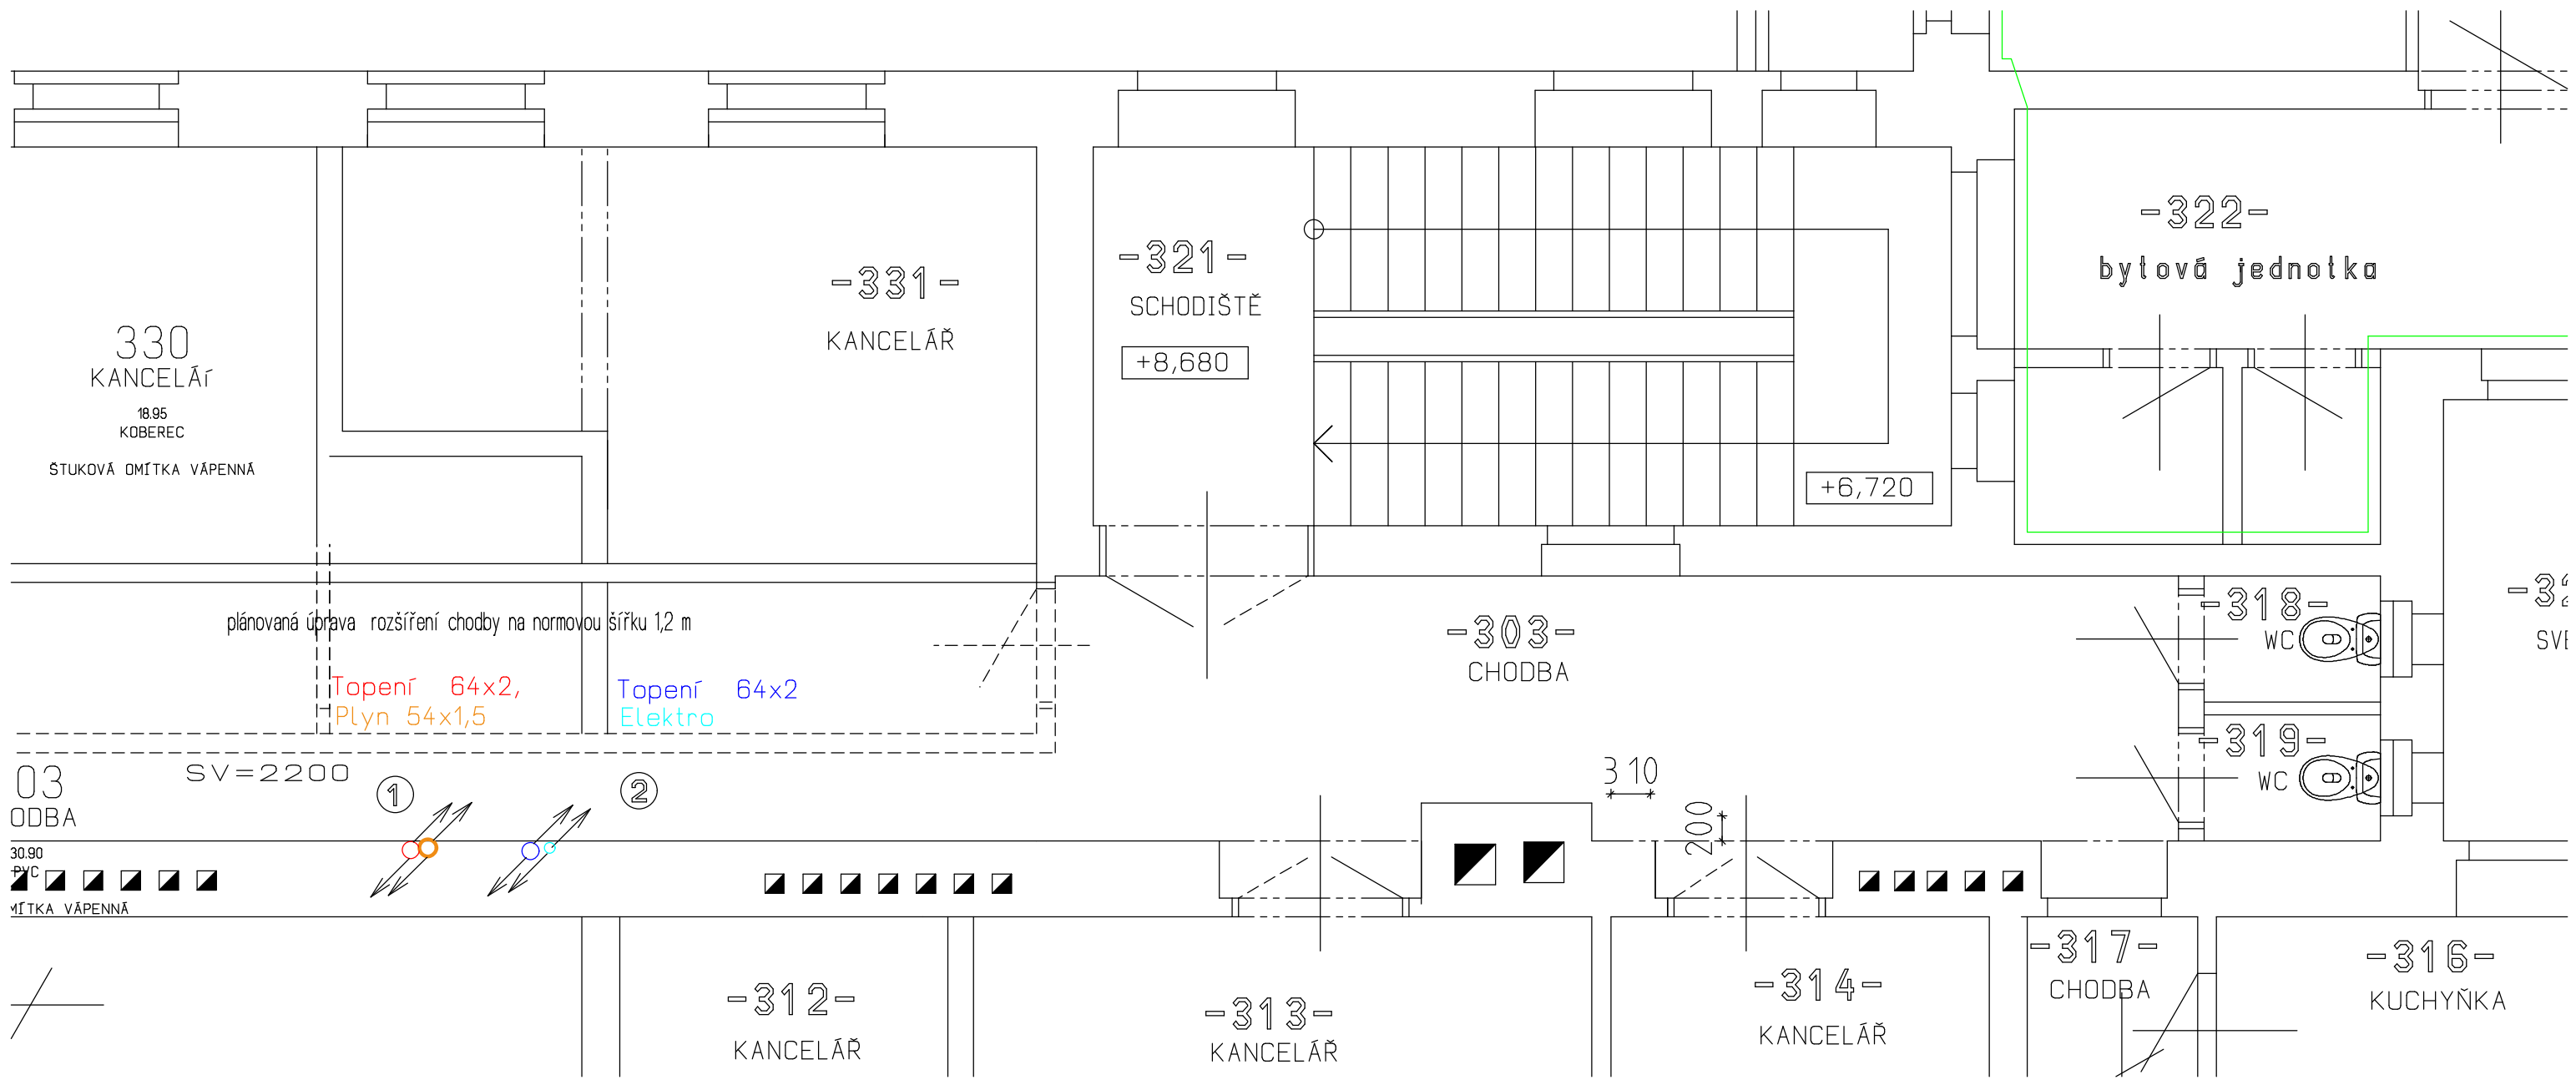

LEGENDA MÍSTNOSTÍ

Čís.	ÚČEL MÍSTNOSTI
312	KANCELÁŘ
313	KANCELÁŘ
314	KANCELÁŘ
316	KUCHYŇKA
317	CHODBA
318	WC
319	WC
320	SVĚTLÍK
322	BYTOVÁ JEDNOTKA
321	SCHODIŠTĚ
331	KANCELÁŘ

Ondřej Jurásek, kanc. Hlavní 316/149, 747 06 Opava		ondrej.jurasek@opava.cz	tel. 563 616838	mob. 603 707757
VED. PROJ.	Ing. Ondřej Jurásek			
VYPRACOVAL	Ing. Ondřej Jurásek			
INVESTOR	ČR - Státní úřad inspekce práce, Horní náměstí 103/2, Opava, 746 01			
PROJEKT	OIP STŘEDOČESKÝ KRAJ - REKONSTRUKCE KOTELNY k.ú. Nové Město, parc.č. 2101, ul. Ve Smečkách č.p. 598/29 F.1.4.f PLYNOINSTALACE			
VÝKRES	Půdorys 3.NP			
		ONDŘEJ JURÁSEK Zákulova 1334/16, 746 01 Opava IČO : 60842989 vytápění, plynoinstalace, kanalizace, vodovod		
DATUM	04/2011			
STUPEŇ	DSR + výkaz výměr			
FORMAT	A3			
ZAK. ČÍSLO	O-22/2011			
MĚŘÍTKO	Č. VÝKRESU			
	150	P 04		

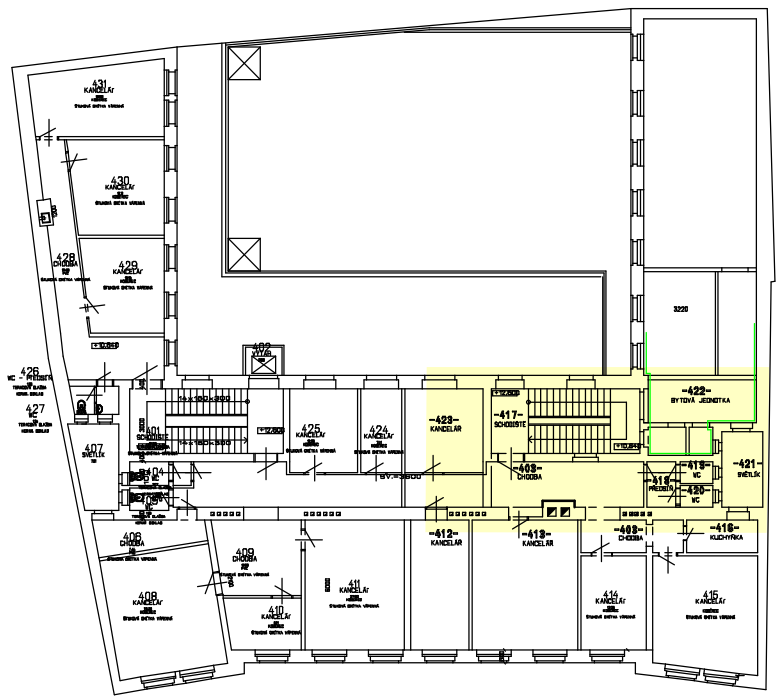
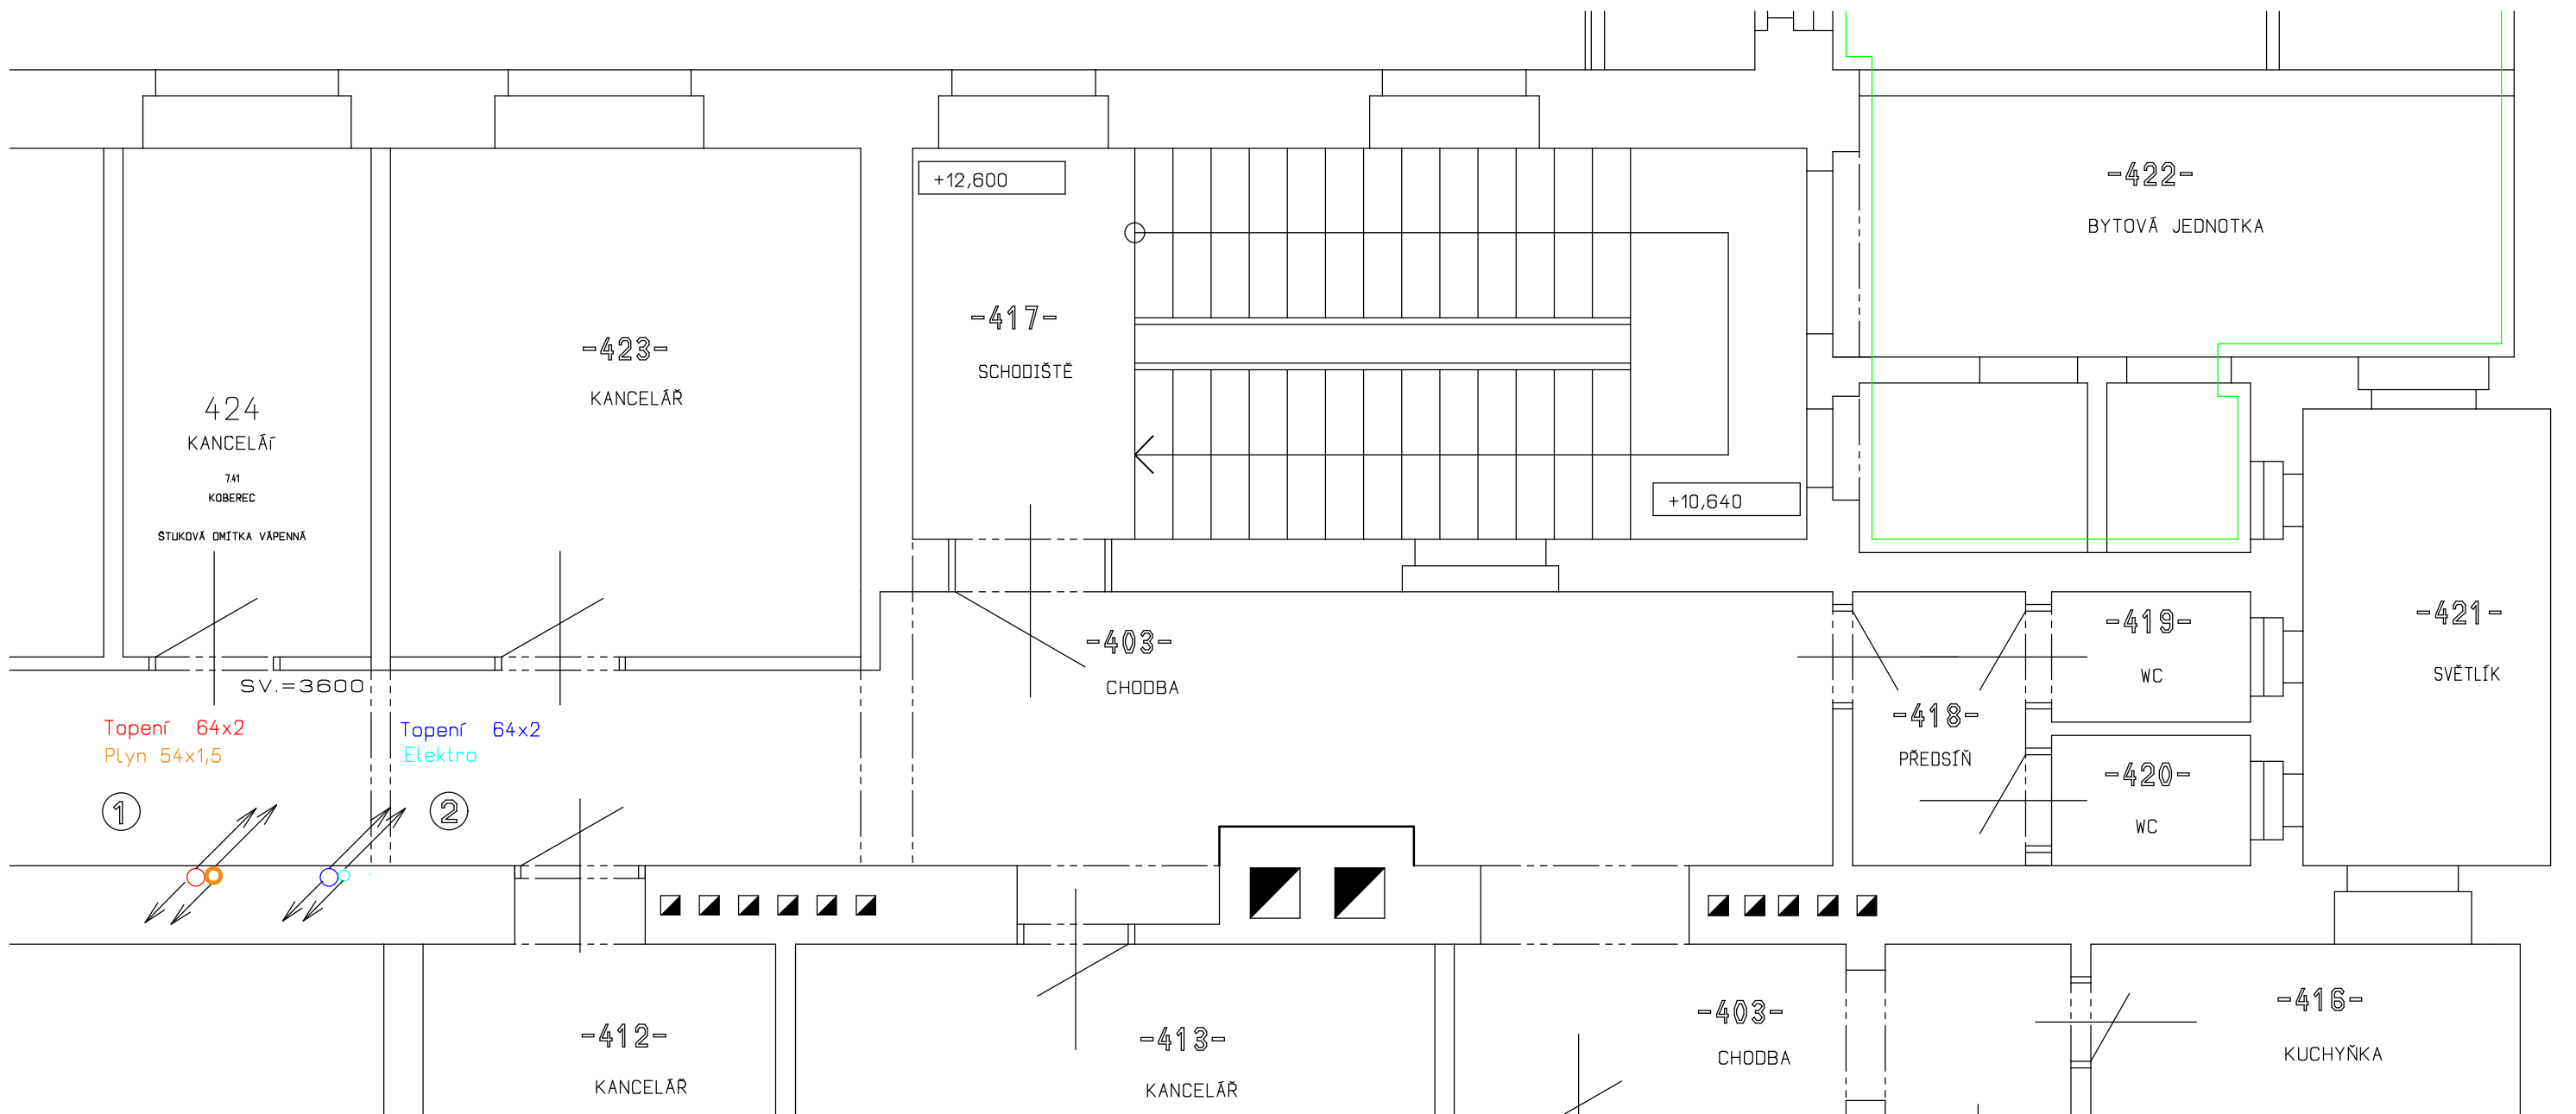


LEGENDA MÍSTNOSTÍ

Čís.	ÚČEL MÍSTNOSTI
403	CHODBA
412	KANCELÁŘ
413	KANCELÁŘ
416	KUCHYŇKA
417	SCHODIŠTĚ
418	PŘEDSÍŇ
419	WC
420	WC
421	SVĚTLÍK
423	KANCELÁŘ
422	BYTOVÁ JEDNOTKA

Ondřej Jurásek, kanc. Hlavní 316/149, 747 06 Opava ondrej.jurasek@opava.cz tel. 553 615838 mob. 603 707757



VED. PROJ:	Ing. Ondřej Jurásek	ONDŘEJ JURÁSEK Zukávova 1334/16, 746 01 Opava IČO: 60852988 vytápění, plynoinstalace, kanalizace, vodovod
VYPRACOVAL:	Ing. Ondřej Jurásek	
INVESTOR:	ČR - Státní úřad inspekce práce, Horní náměstí 103/2, Opava, 746 01	
PROJEKT:	OIP STŘEDOČESKÝ KRAJ - REKONSTRUKCE KOTELNY k.ú. Nové Město, parc.č. 2101, ul. Ve Smečkách č.p. 599/29 F.14.1 PLYNOINSTALACE	
VÝKRES:	Půdorys 4.NP	DATUM: 04/2011 STUPĚŇ: DSR + výkaz výměr FORMÁT: A3 ZAK. ČÍSLO: O-22/2011 MĚŘÍTKO: Č. VÝKRESU 1:50 P 05

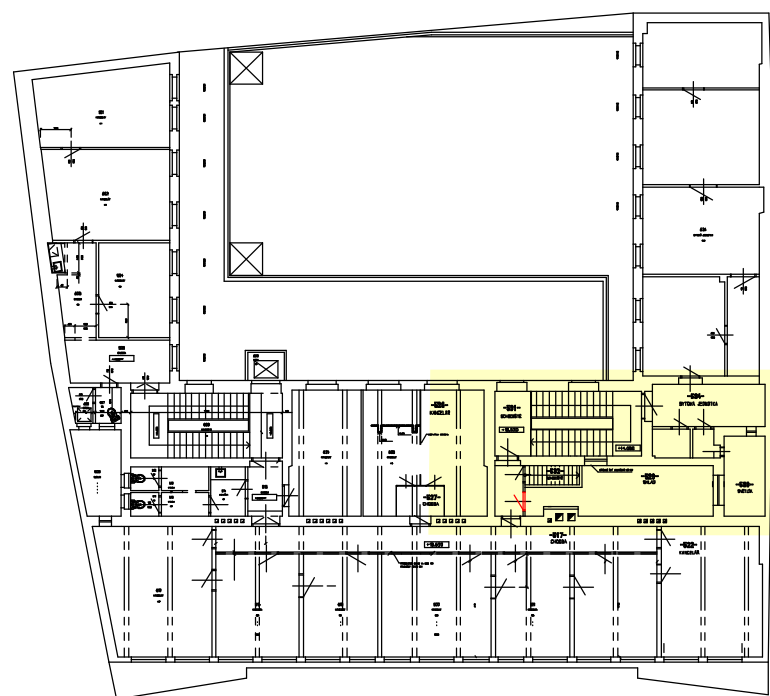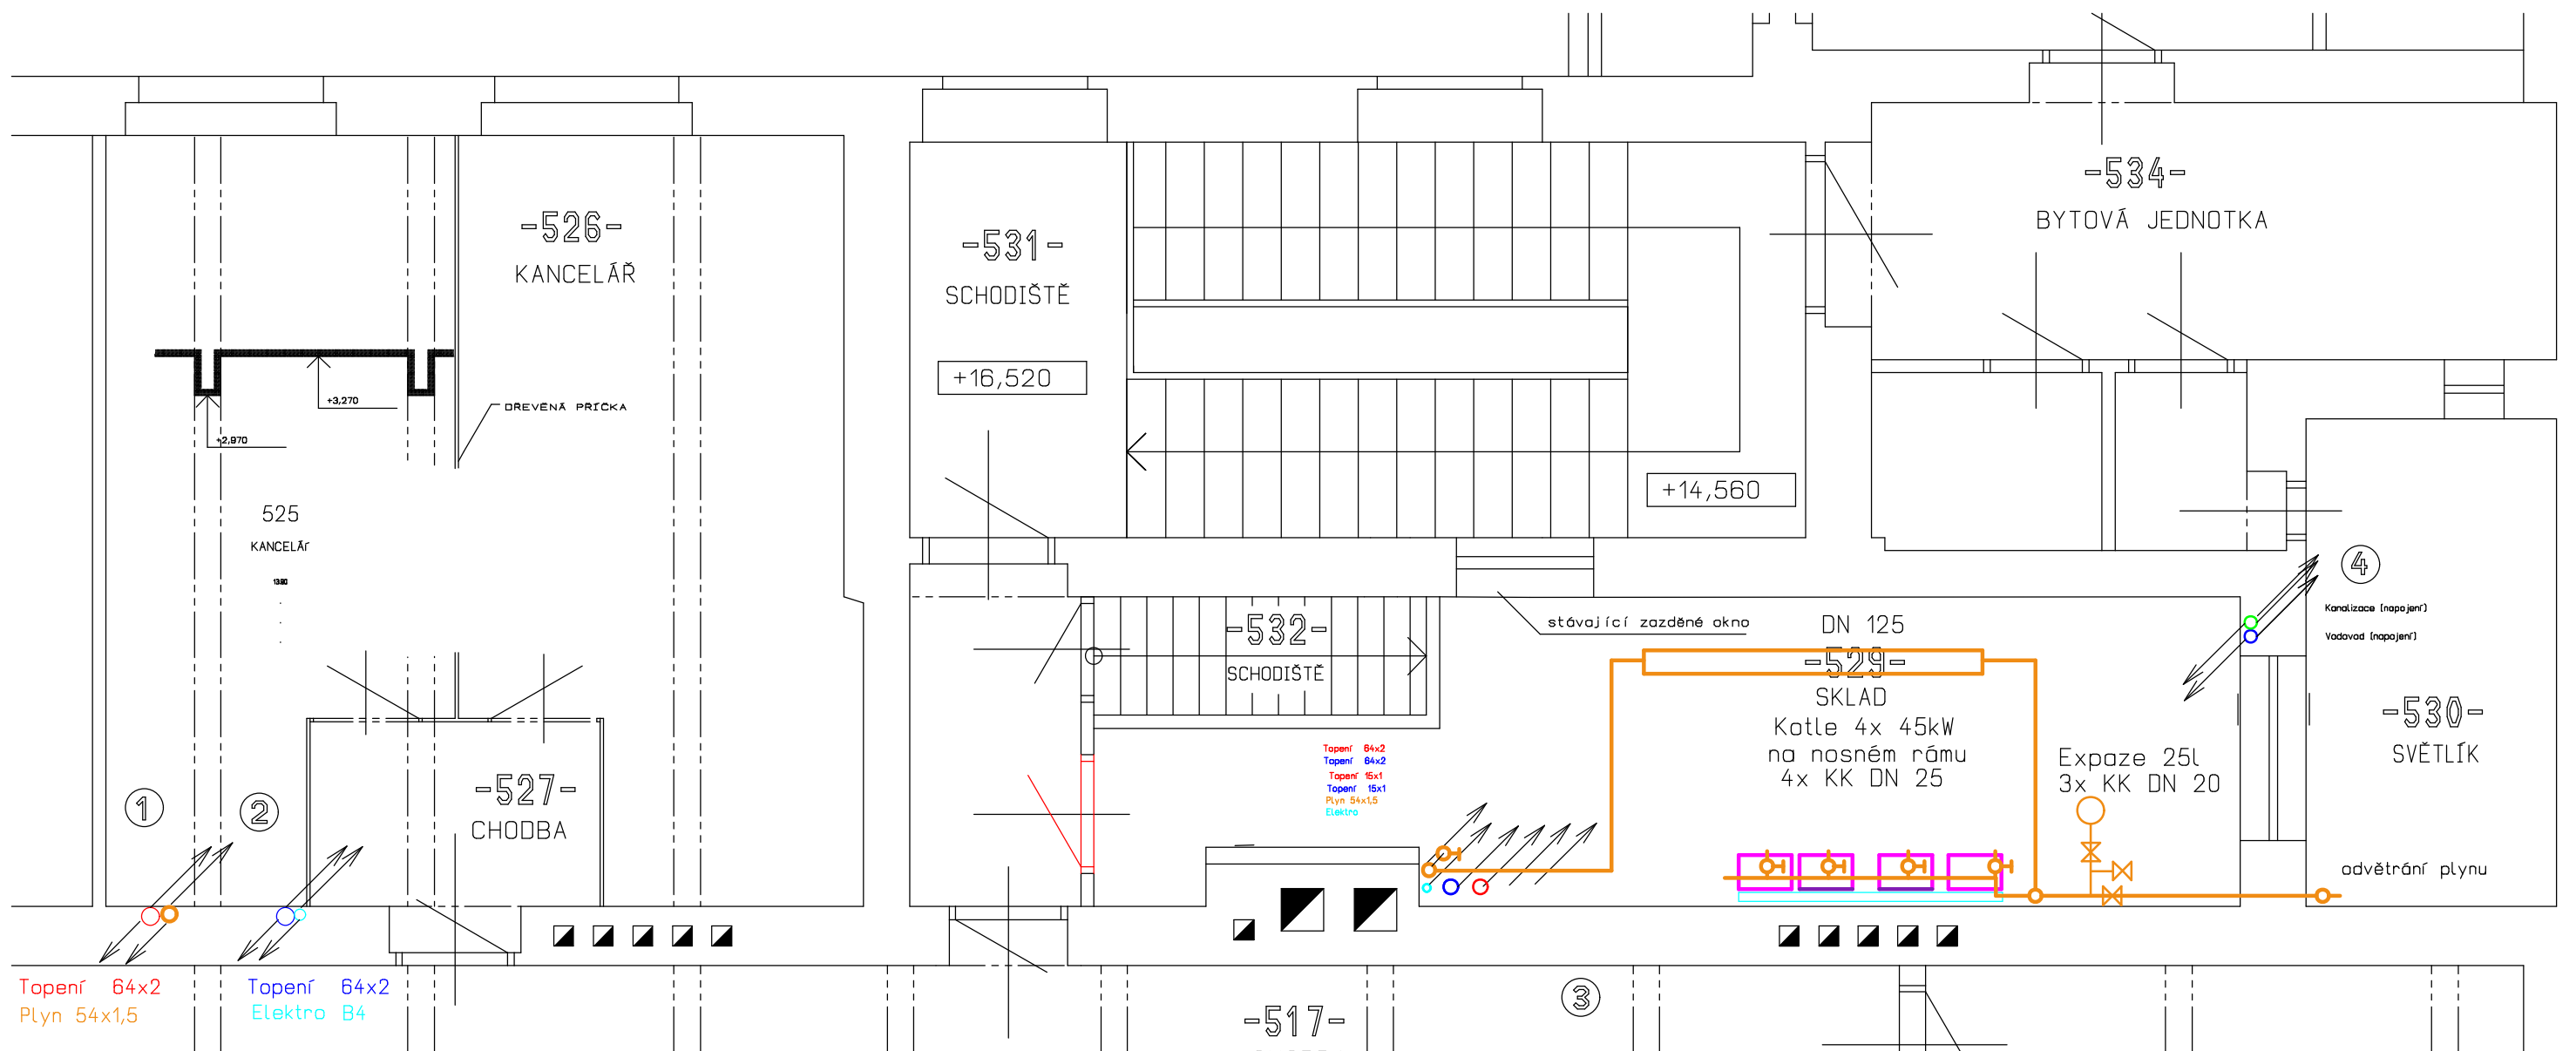

LEGENDA MÍSTNOSTÍ


Čís.	ÚČEL MÍSTNOSTI
517	CHODBA
522	KANCELÁŘ
526	KANCELÁŘ
527	CHODBA
529	SKLAD
530	SVĚTLÍK
531	SCHODIŠTĚ
532	SCHODIŠTĚ
534	BYTOVÁ JEDNOTKA

Ondřej Jurásek, kanc. Hlavní 316/149, 747 06 Opava		ondrej.jurasek@opava.cz	tel. 553 615838	mob. 603 707757
VED. PROJ.	Ing. Ondřej Jurásek			
VYPRACOVAL:	Ing. Ondřej Jurásek			
INVESTOR:	ČR - Státní úřad inspekce práce, Horní náměstí 103/2, Opava, 746 01			
PROJEKT:	OIP STŘEDOČESKÝ KRAJ - REKONSTRUKCE KOTELNY k.ú. Nové Město, parc.č. 2101, ul. Ve Smečkách č.p. 599/29 F.1.4.F. PLYNOINSTALACE			
VÝKRES:	Půdorys 5.NP			
		ONDŘEJ JURÁSEK Zukalova 1394/16, 746 01 Opava IČO: 60962989 výměřní, plynoinstalace, kanalizace, vodovod		
DATUM	04/2011			
STUPĚN	DSR + výkaz výměr			
FORMÁT	A3			
ZAK. ČÍSLO	O-22/2011			
MĚŘÍTKO	Č. VÝKRESU 1:50 P 06			

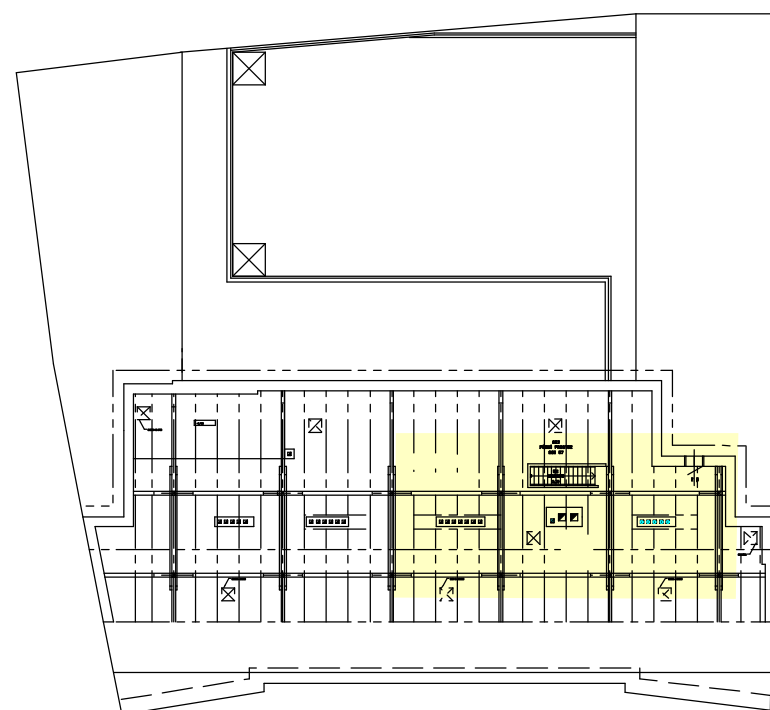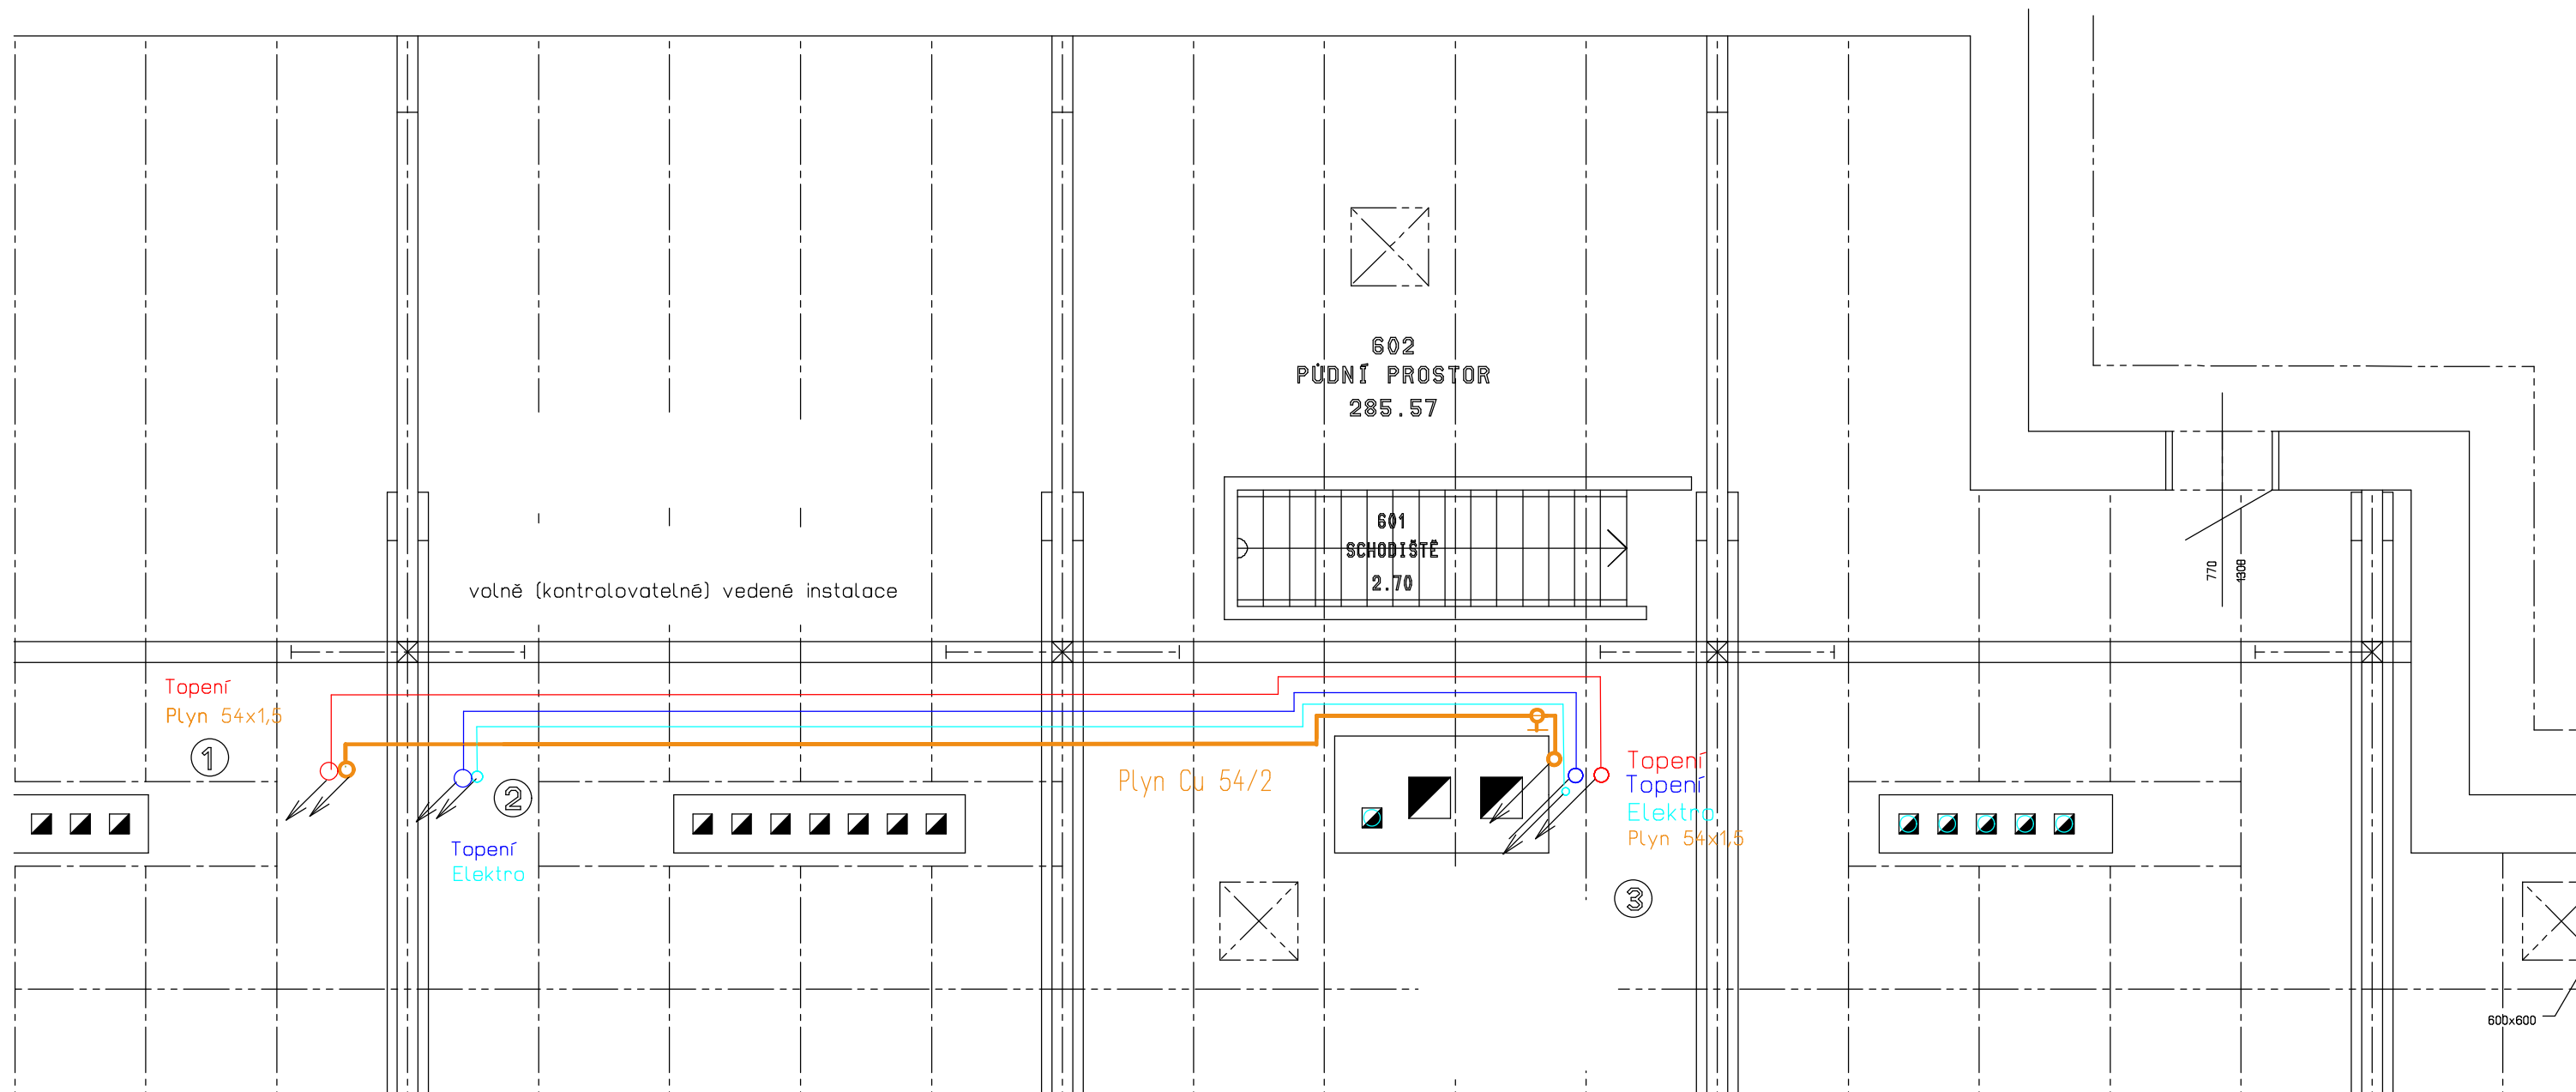

■ střešní instalace
 ■ vnitřní instalace
 ■ vnější instalace

Ondřej Jurásek, kanc. Hlavní 316/149, 747 06 Opava		ondrej.jurasek@opava.cz tel. 553 615838 mob. 603 707757	
VED. PROJ:	Ing. Ondřej Jurásek	ONDŘEJ JURÁSEK Zúkolova 1334/16, 746 01 Opava IČO : 60862989 výšepění, plynoinstalace, kanalizace, vodovod	
VYPRACOVAL:	Ing. Ondřej Jurásek		
INVESTOR:	ČR - Státní úřad inspekce práce, Horní náměstí 103/2, Opava, 746 01		
PROJEKT:	OIP STŘEDOČESKÝ KRAJ - REKONSTRUKCE KOTELNY k.ú. Nové Město, parc.č. 2101, ul. Ve Smečkách č.p. 599/29 F.1.4.1 PLYNOINSTALACE		
VÝKRES:	Půdorys 6.NP	DATUM:	04/2011
		STUPĚN:	DSR + výkaz výměr
		FORMAT:	A3
		ZAK. ČÍSLO:	O-22/2011
		MĚŘÍTKO:	C VÝKRESU
		150	P 07

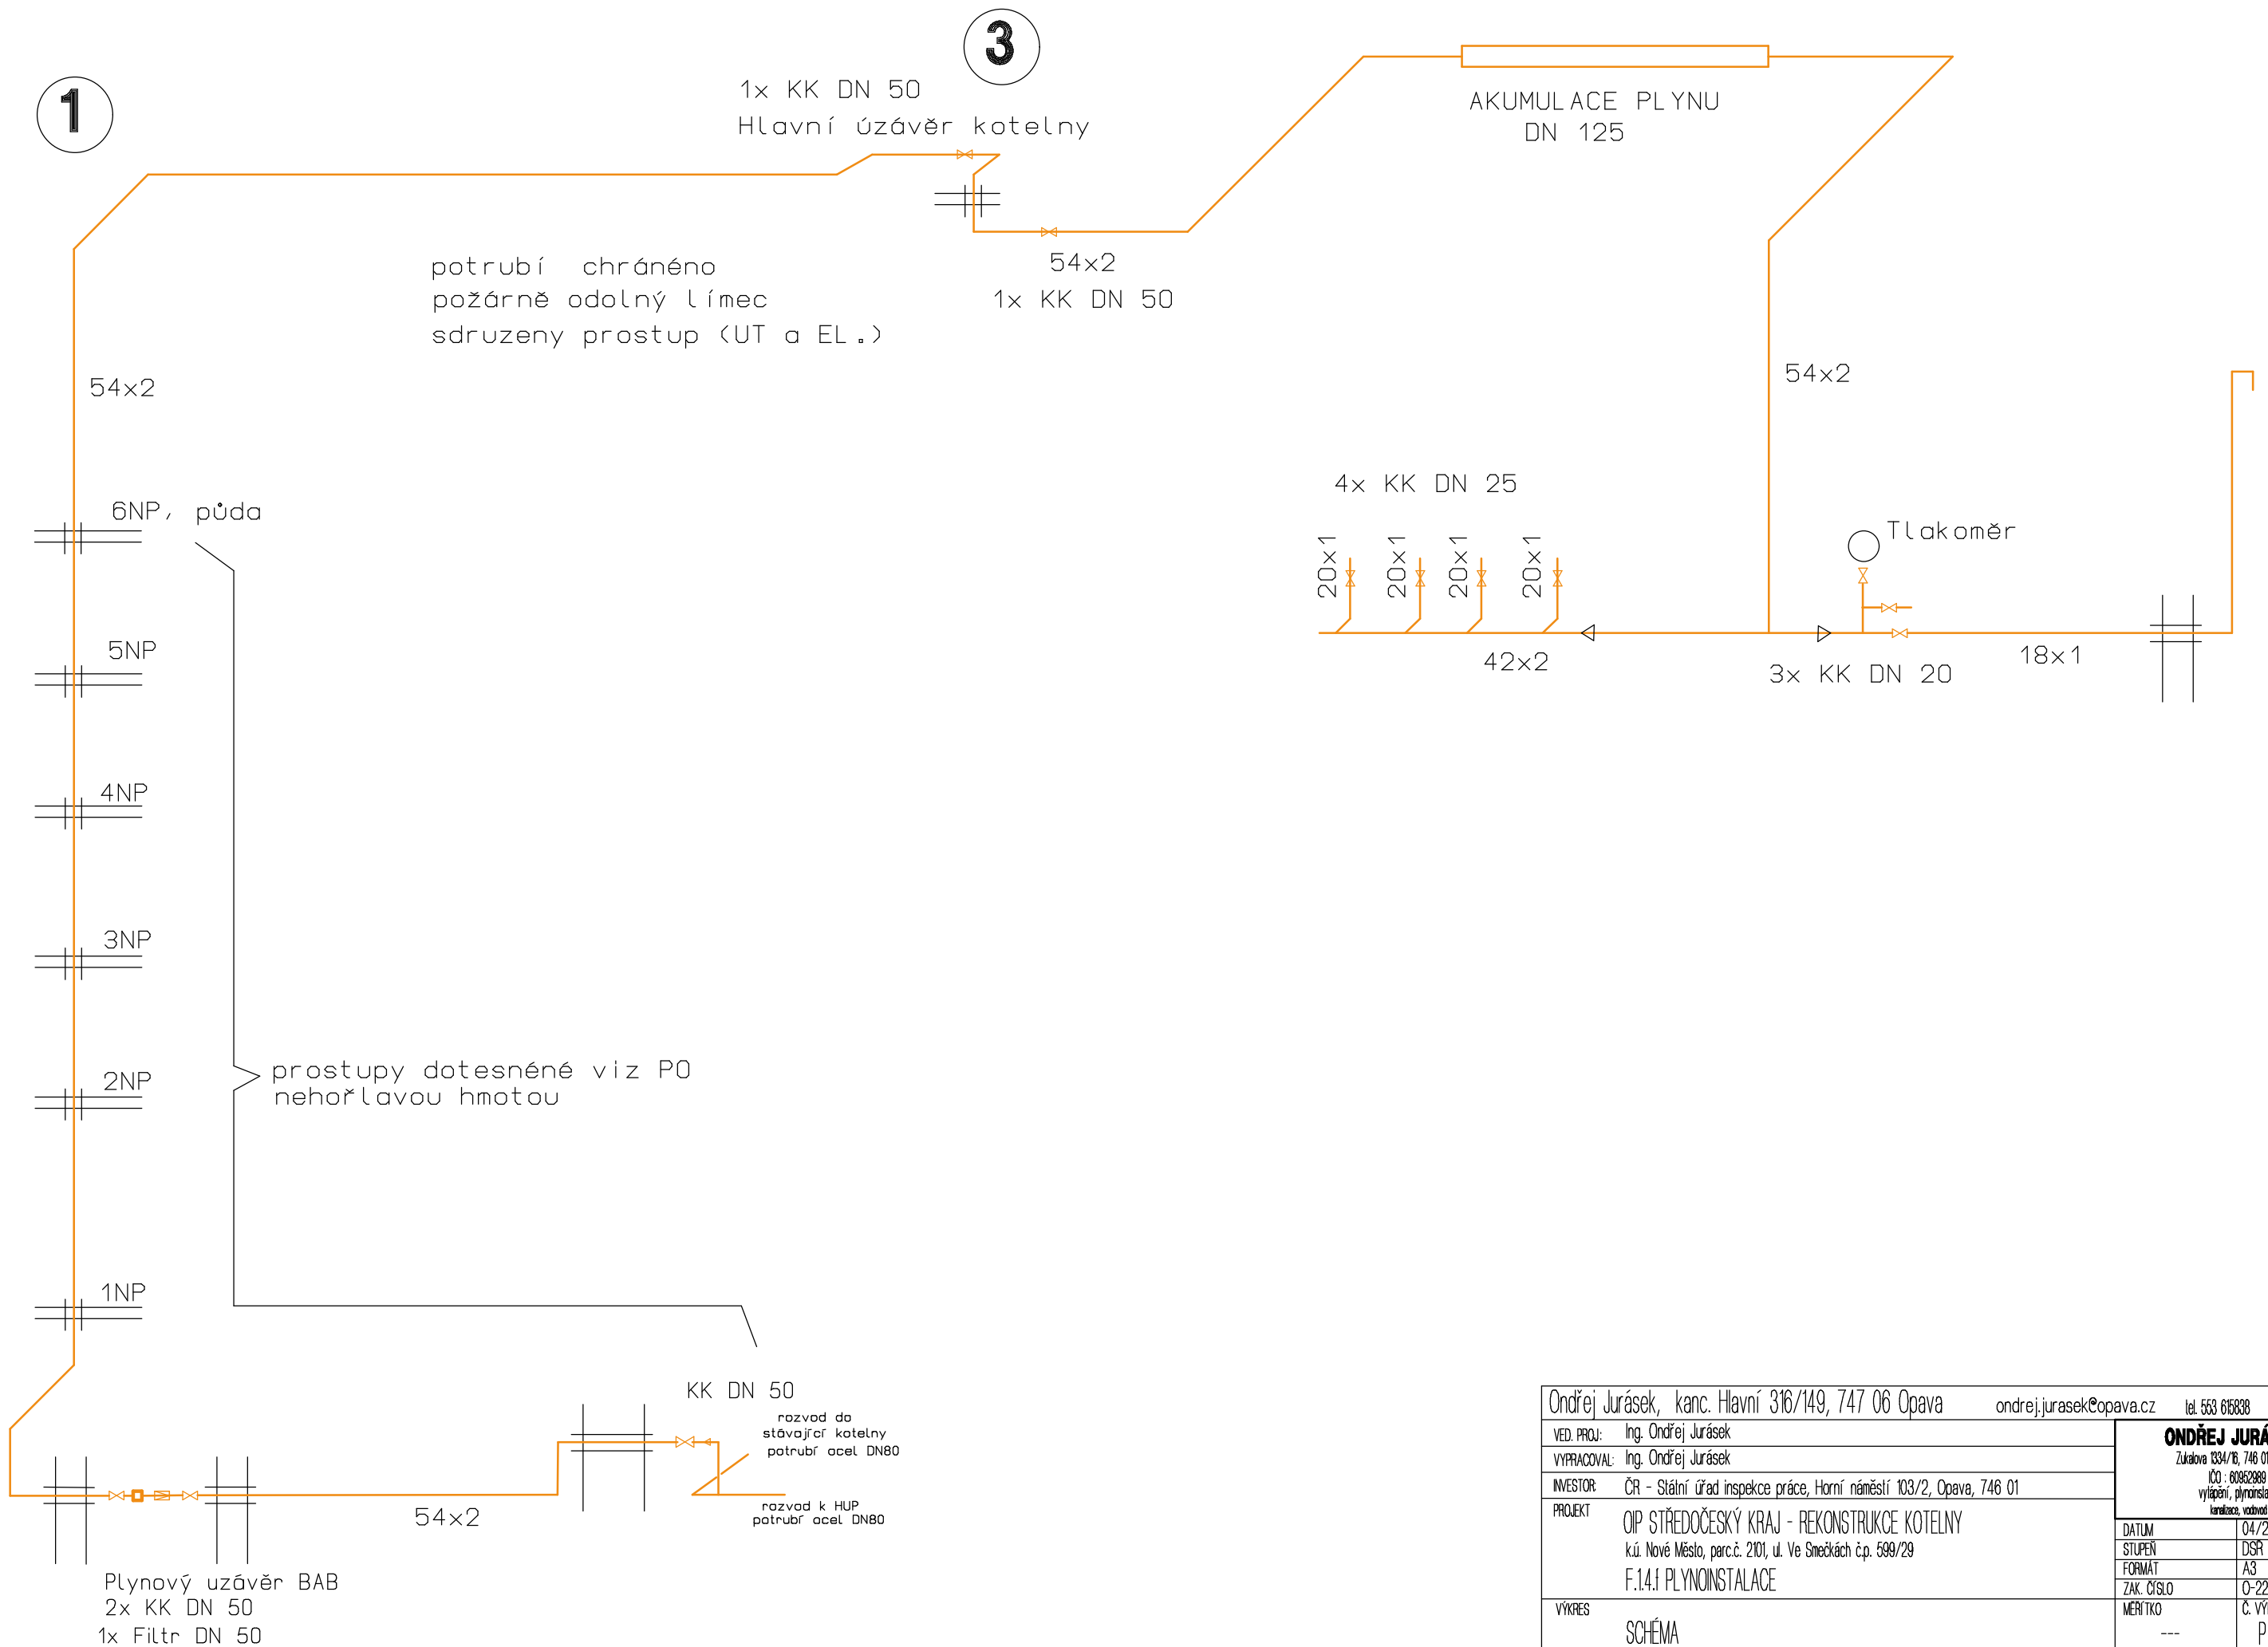

Ondřej Jurásek, kanc. Hlavní 316/149, 747 06 Opava		ondrej.jurasek@opava.cz	tel. 553 615838	mob. 603 707757
VED. PROJ:	Ing. Ondřej Jurásek	ONDŘEJ JURÁSEK Zákova 1334/18, 746 01 Opava IČO: 60829889 vytápění, plynoinstalace, karabace, rozvod		
VYPRACOVAL:	Ing. Ondřej Jurásek			
INVESTOR:	ČR - Státní úřad inspekce práce, Horní náměstí 103/2, Opava, 746 01	DATUM: 04/2011 STUPĚŇ: DSR + výkaz výměr FORMÁT: A3 ZAK. ČÍSLO: O-22/2011 MĚŘÍTKO: Č. VÝKRESU ---: P 08		
PROJEKT:	OIP STŘEDOČESKÝ KRAJ - REKONSTRUKCE KOTELNY k.ú. Nové Město, parc.č. 2101, ul. Ve Smečkách č.p. 599/29 F.14.1 PLYNOINSTALACE	VÝKRES: SCHEMA		