


LEGENDA MÍSTNOSTÍ

Čís.	ÚČEL MÍSTNOSTI
007	CHODBA
010	SKLEP
011	SKLEP
014	CHODBA
015	KOTELNA
016	SKLEP
017	CHODBA
018	SCHODIŠTĚ


LEGENDA

- A - Anuloid
- R+S - Rozdělovač+Sběrač
- DZ - Doplnovací zařízení
- a- původní poloha
- b - nová poloha

Ondřej Jurásek, kanc. Hlavní 316/149, 747 06 Opava		ondrej.jurasek@opava.cz tel. 553 615838 mob. 603 707757	
VED. PROJ:	Ing. Ondřej Jurásek	ONDŘEJ JURÁSEK Zákova 1334/16, 746 01 Opava IČO : 60362989 vytápění, plyninstalace, kanalizace, vodovod	
VYPRACOVAL:	Ing. Ondřej Jurásek		
INVESTOR:	ČR - Státní úřad inspekce práce, Horní náměstí 103/2, Opava, 746 01	DATUM	04/2011
PROJEKT	OIP STŘEDOČESKÝ KRAJ - REKONSTRUKCE KOTELNY k.ú. Nové Město, parc.č. 2101, ul. Ve Smečkách č.p. 599/29 F1.4a Vytápění	STUPĚN	DSR + výkaz výměr
		FORMÁT	A3
		ZAK. ČÍSLO	O-22/2011
VÝKRES	Půdorys 1.PP	MĚŘÍTKO	Č. VÝKRESU 1:50 UT 01

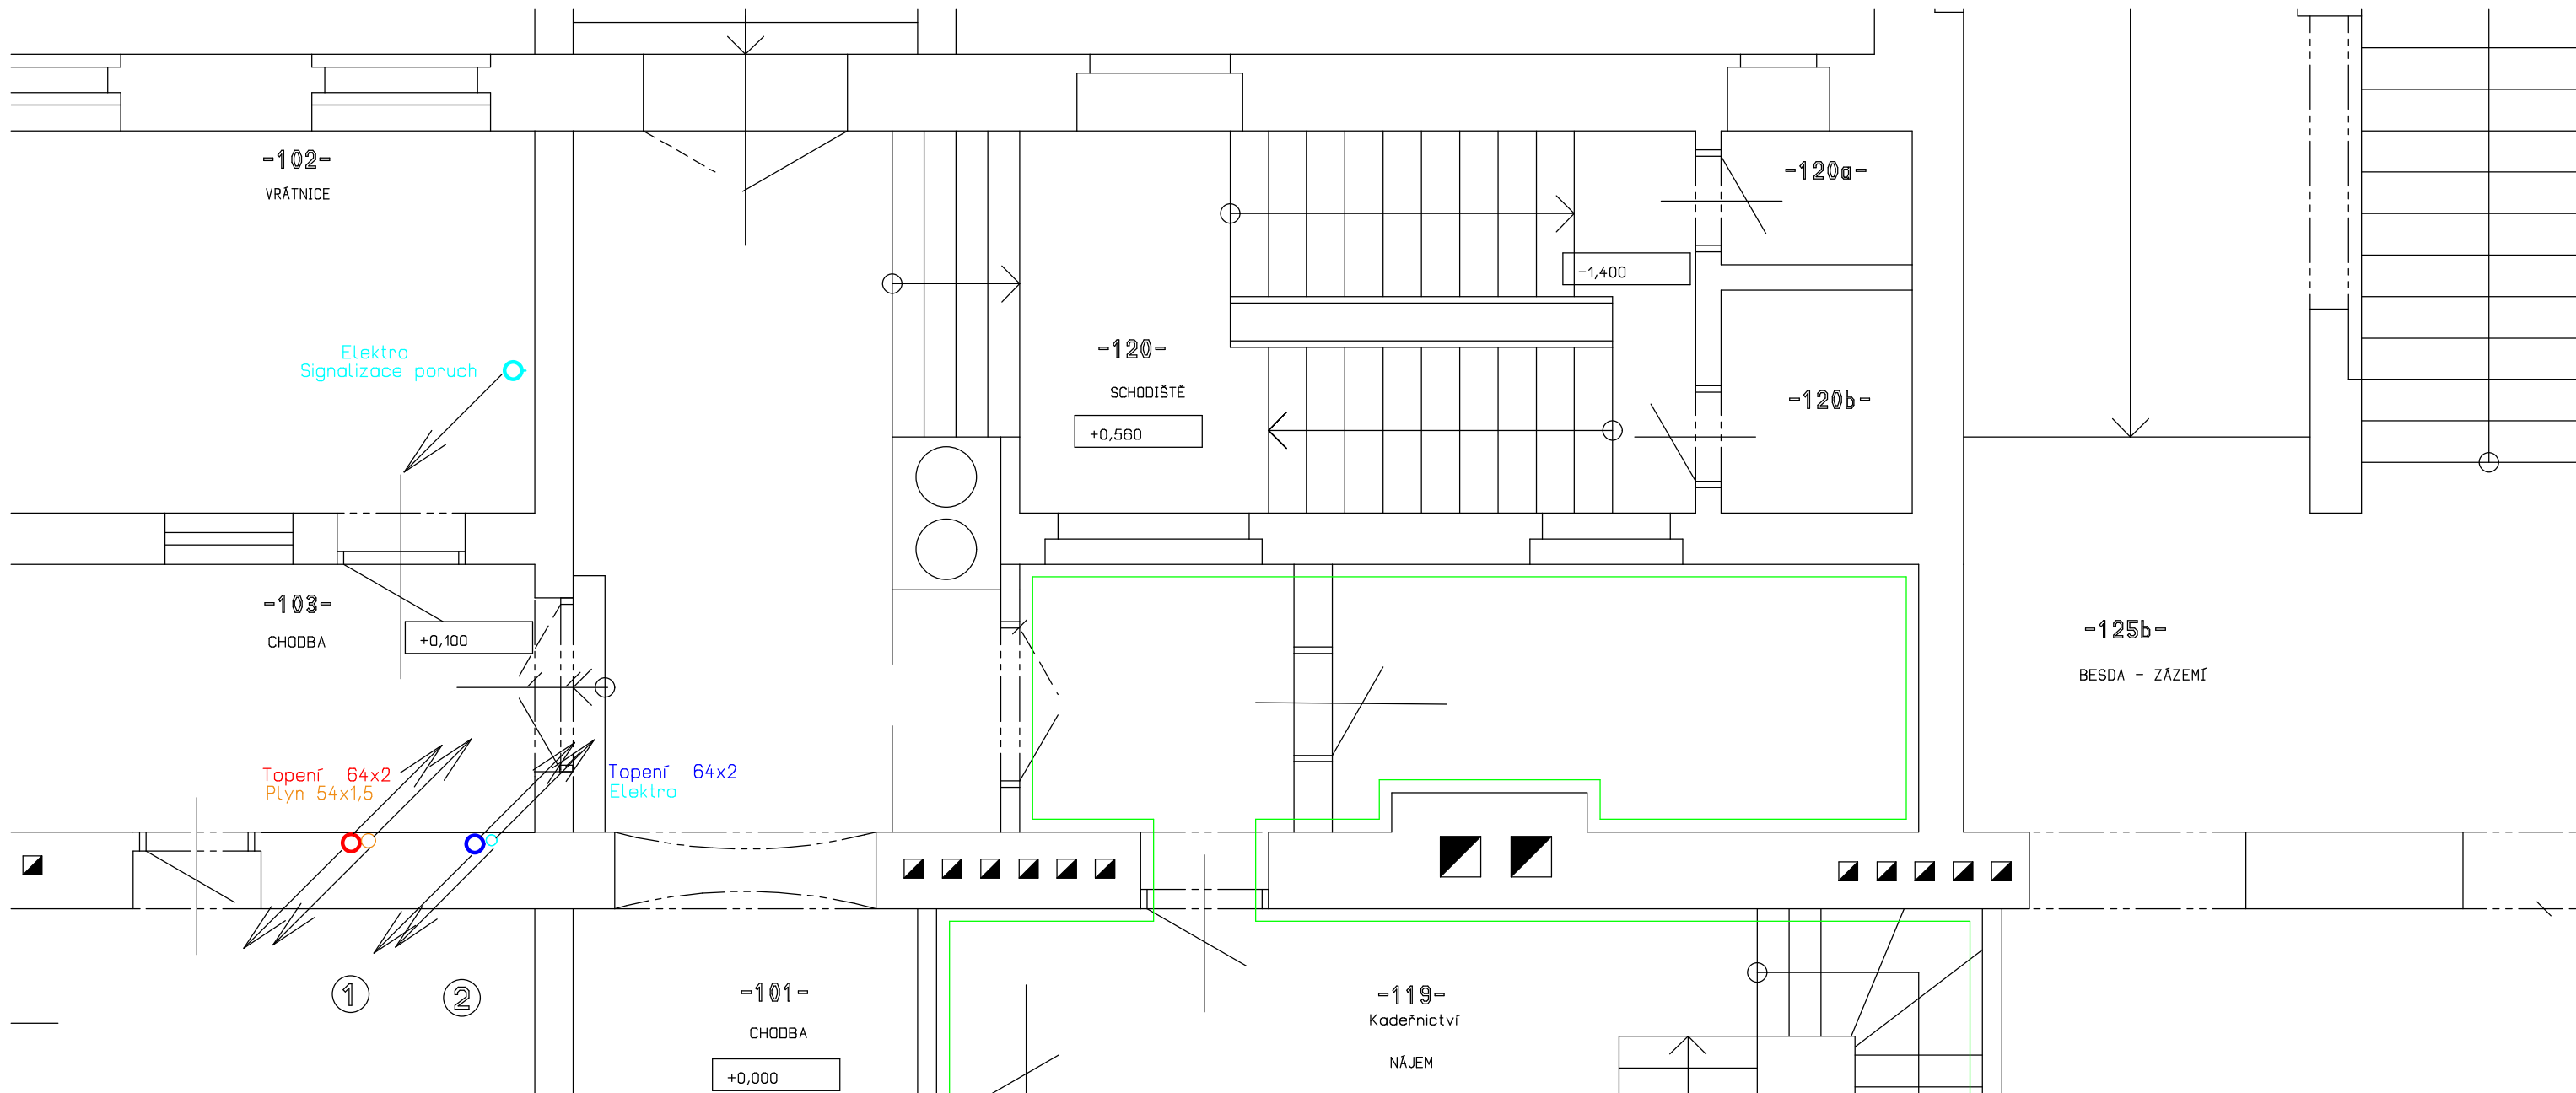



PODORYS 1. NP

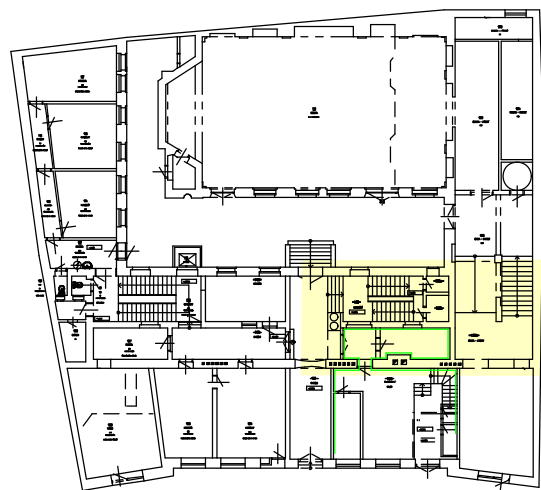

LEGENDA MÍSTNOSTÍ

Čís.	ÚČEL MÍSTNOSTI
101	CHODBA
102	VRÁTNICE
103	CHODBA
120	SCHODIŠTĚ



Ondřej Jurásek, kanc. Hlavní 316/149, 747 06 Opava		ondrej.jurasek@opava.cz	tel. 563 615838	mob. 603 707757
VED. PROJ:	Ing. Ondřej Jurásek	ONDŘEJ JURÁSEK Zákona 1334/16, 746 01 Opava IČO: 60852889 vyláčení, plynová práce, kování, vodováha		
VYPRACOVAL:	Ing. Ondřej Jurásek			
INVESTOR:	ČR - Státní úřad inspekce práce, Horní náměstí 103/2, Opava, 746 01	DATUM	04/2011	
PROJEKT	OP STŘEDOČESKÝ KRAJ - REKONSTRUKCE KOTELNY k.ú. Nové Město, parc.č. 2101, ul. Ve Smečkách č.p. 599/29 F1.4a Vytápění	STUPEŇ	DSR + výkaz výměr	
VÝKRES	Podorys 1.NP	FORMÁT	A3	
		ZAK. ČÍSLO	O-22/2011	
		MĚŘÍTKO	C VÝKRESU	
			1:50	
			UT 02	

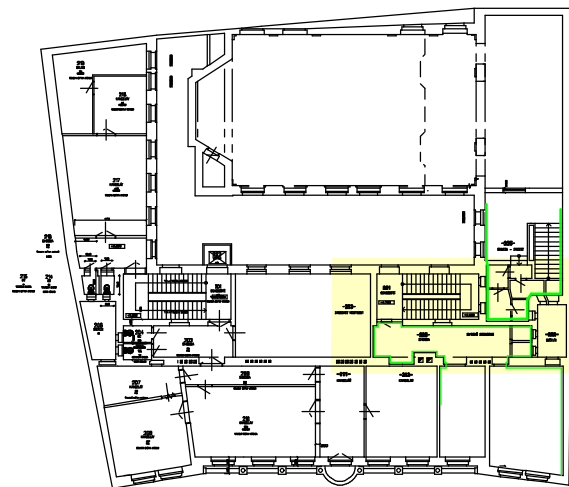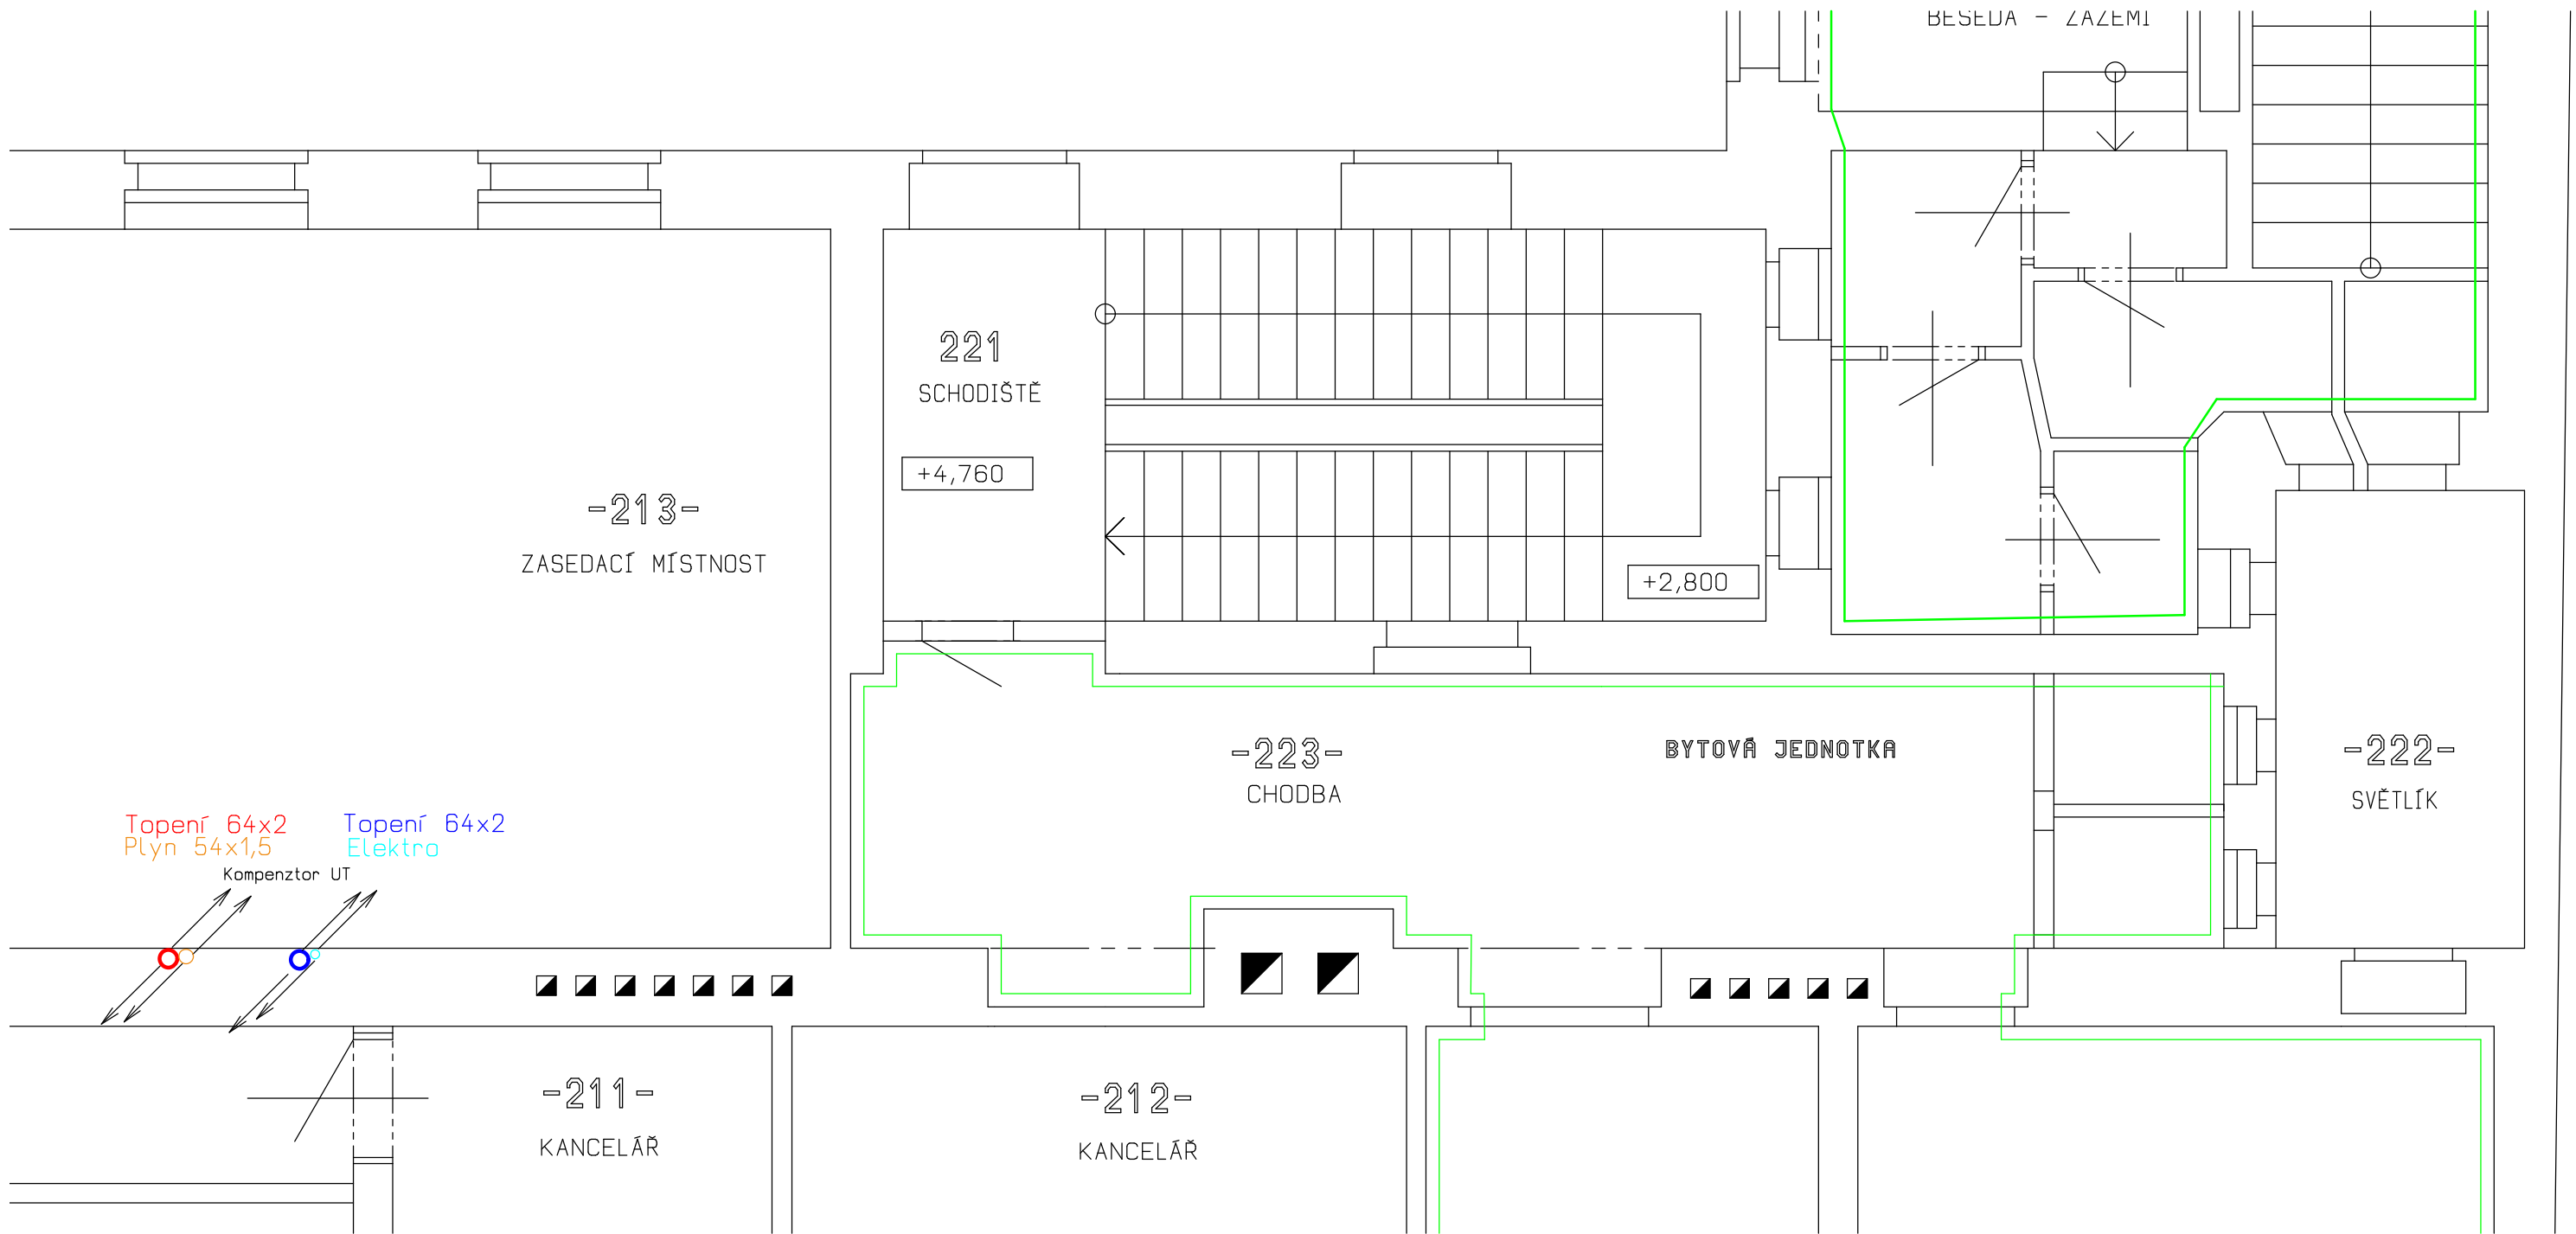

LEGENDA MÍSTNOSTÍ

čís.	ÚČEL MÍSTNOSTI
211	KANCELÁŘ
212	KANCELÁŘ
213	ZASEDACÍ MÍSTNOST
221	SCHODIŠTĚ
222	SVĚTLÍK
223	BYTOVÁ JEDNOTKA
225	BESEDA - ZAZEMÍ

Ondřej Jurásek, kanc. Hlavní 316/149, 747 06 Opava		ondrej.jurasek@opava.cz		tel. 553 615838	mob. 603 707757
VED. PROJ:	Ing. Ondřej Jurásek	ONDŘEJ JURÁSEK Zukalova 1334/16, 746 01 Opava IČO: 60362989 vytápění, plynovodárna, kanalizace, vodovod			
VYPRACOVAL:	Ing. Ondřej Jurásek				
INVESTOR:	ČR - Státní úřad inspekce práce, Horní náměstí 103/2, Opava, 746 01	DATUM	04/2011	STUPĚŇ	DSR + výkaz výměr
PROJEKT	OIP STŘEDOČESKÝ KRAJ - REKONSTRUKCE KOTELNY k.ú. Nové Město, parc.č. 2101, ul. Ve Smečkách č.p. 599/29 F1.4a Vytápění	FORMÁT	A3	ZAK. ČÍSLO	O-22/2011
VÝKRES	Půdorys 2NP	MĚŘÍTKO	150	Č VÝKRESU	C VÝKRESU UT 03

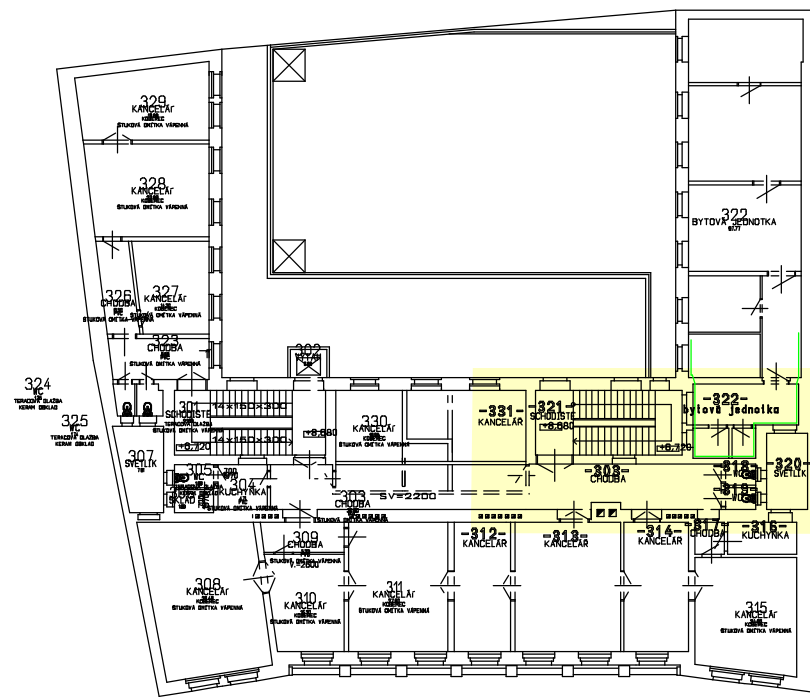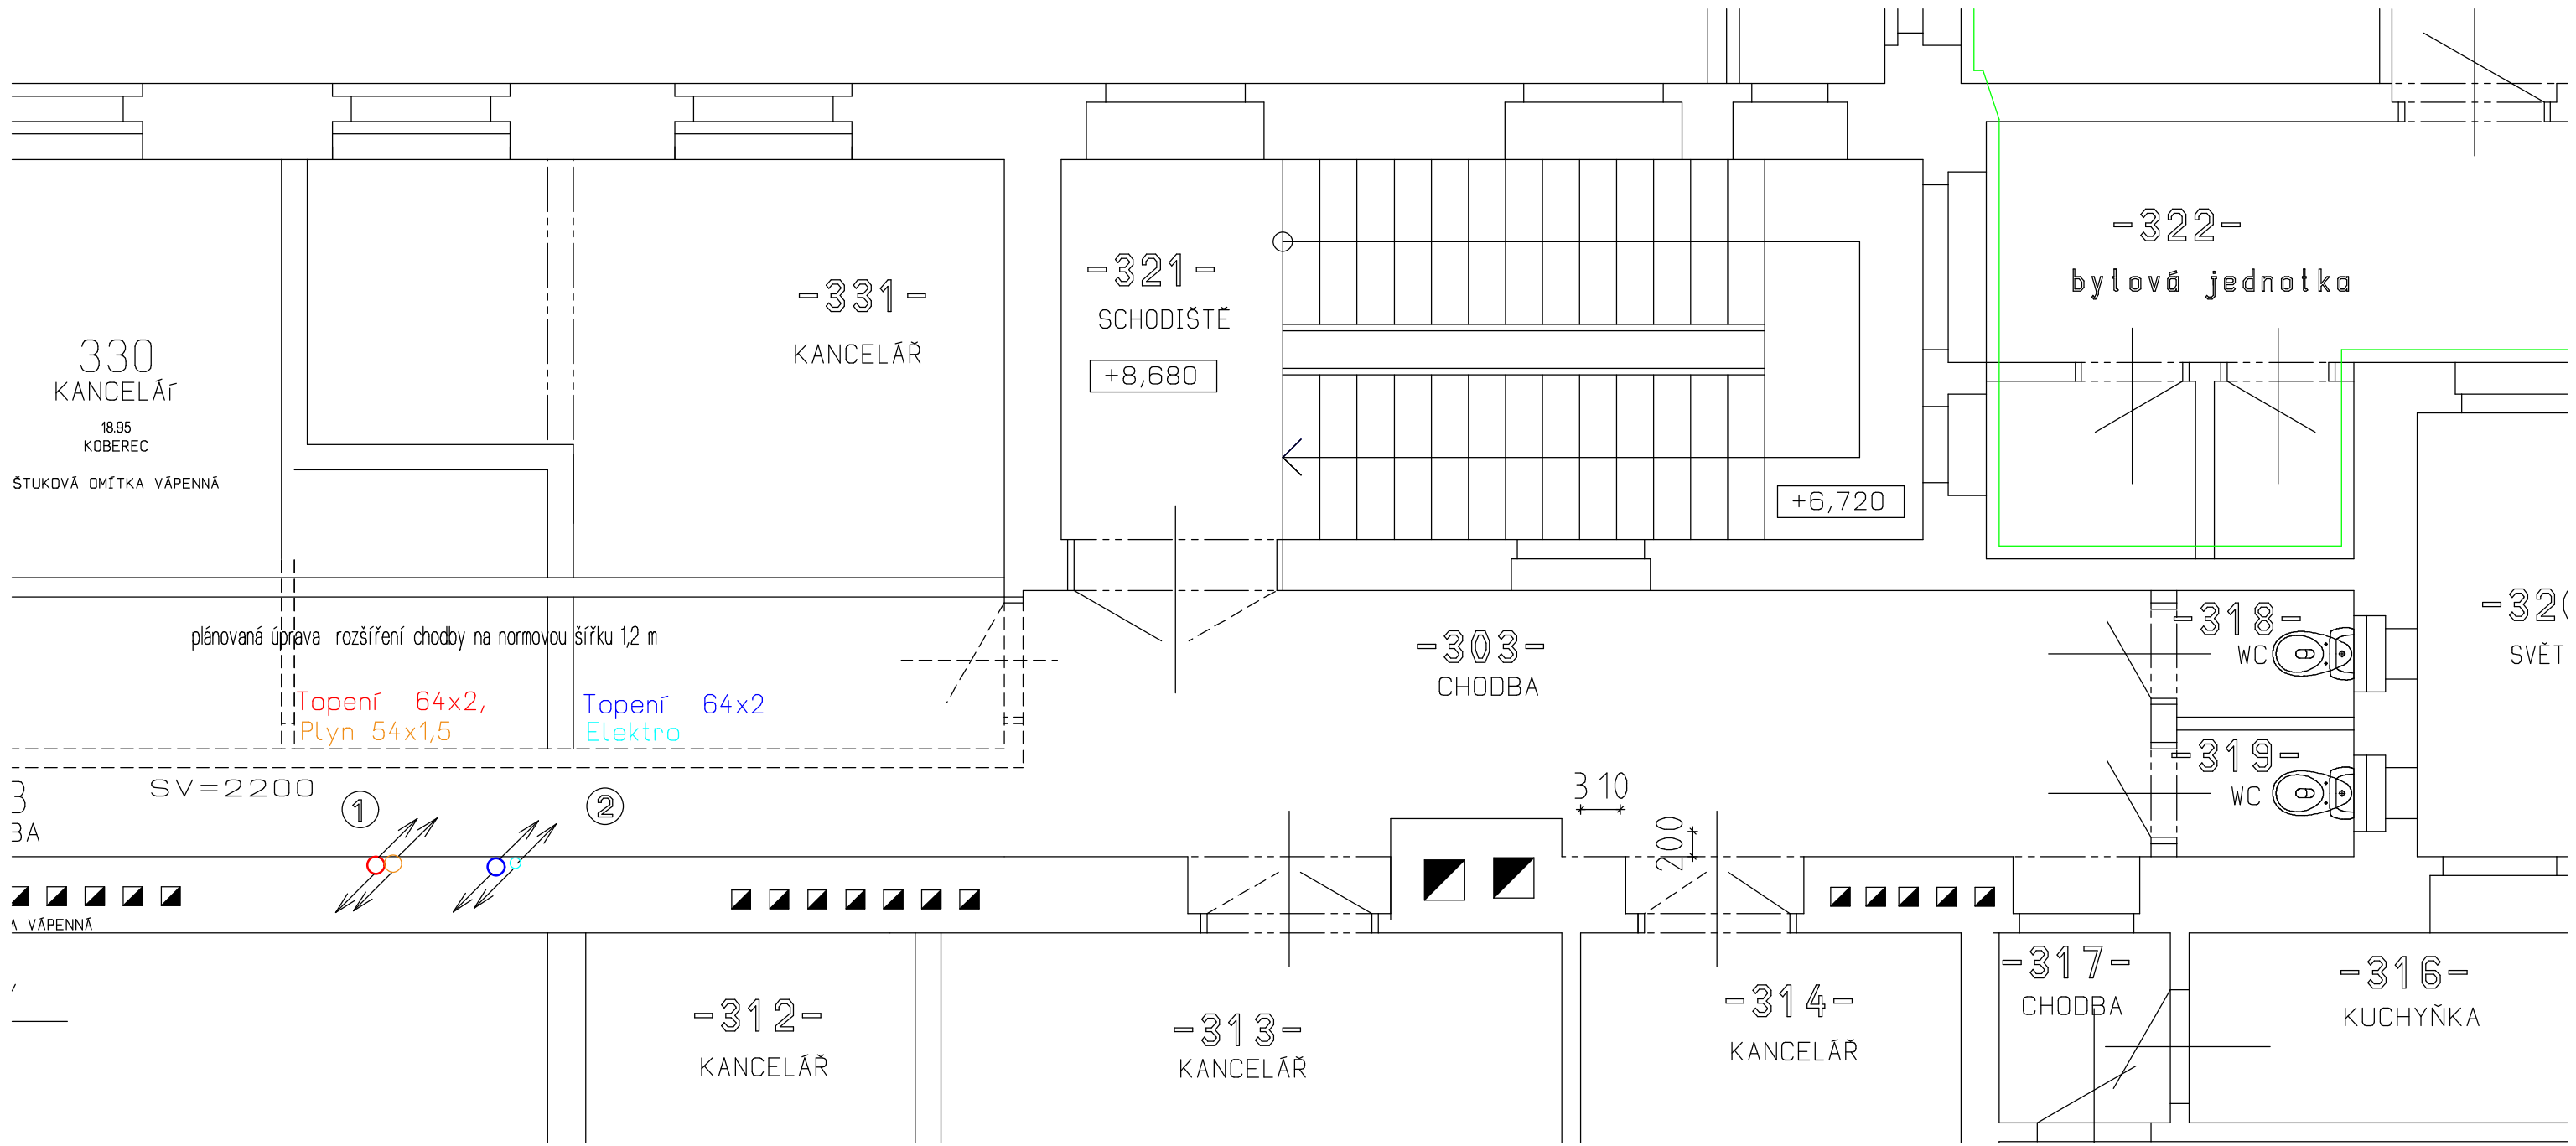

LEGENDA MÍSTNOSTÍ


Čís.	ÚČEL MÍSTNOSTI
312	KANCELÁŘ
313	KANCELÁŘ
314	KANCELÁŘ
316	KUCHYŇKA
317	CHODBA
318	WC
319	WC
320	SVĚTLÍK
322	BYTOVÁ JEDNOTKA
321	SCHODIŠTĚ
331	KANCELÁŘ

Ondřej Jurásek, kanc. Hlavní 316/149, 747 06 Opava ondrej.jurasek@opava.cz tel. 553 616838 mob. 603 707757

VED. PROJ.: Ing. Ondřej Jurásek
 VYPRACOVAL: Ing. Ondřej Jurásek
 INVESTOR: ČR - Státní úřad inspekce práce, Horní náměstí 103/2, Opava, 746 01
 PROJEKT: OIP STŘEDOČESKÝ KRAJ - REKONSTRUKCE KOTELNY
 k.ú. Nové Město, parc.č. 2101, ul. Ve Smečkách č.p. 599/29
 F1.4a Vytápění


VÝKRES: Půdorys 3.NP

ONDŘEJ JURÁSEK	
Zukova 134/16, 746 01 Opava	
IČO: 60862989	
vytápění, plynová stanice, landings vodorov	
DATUM	04/2011
STUPĚN	DSR + výkaz výměr
FORMÁT	A3
ZAK. ČÍSLO	O-22/2011
MĚŘÍTKO	Č. VÝKRESU
1:50	UT 04

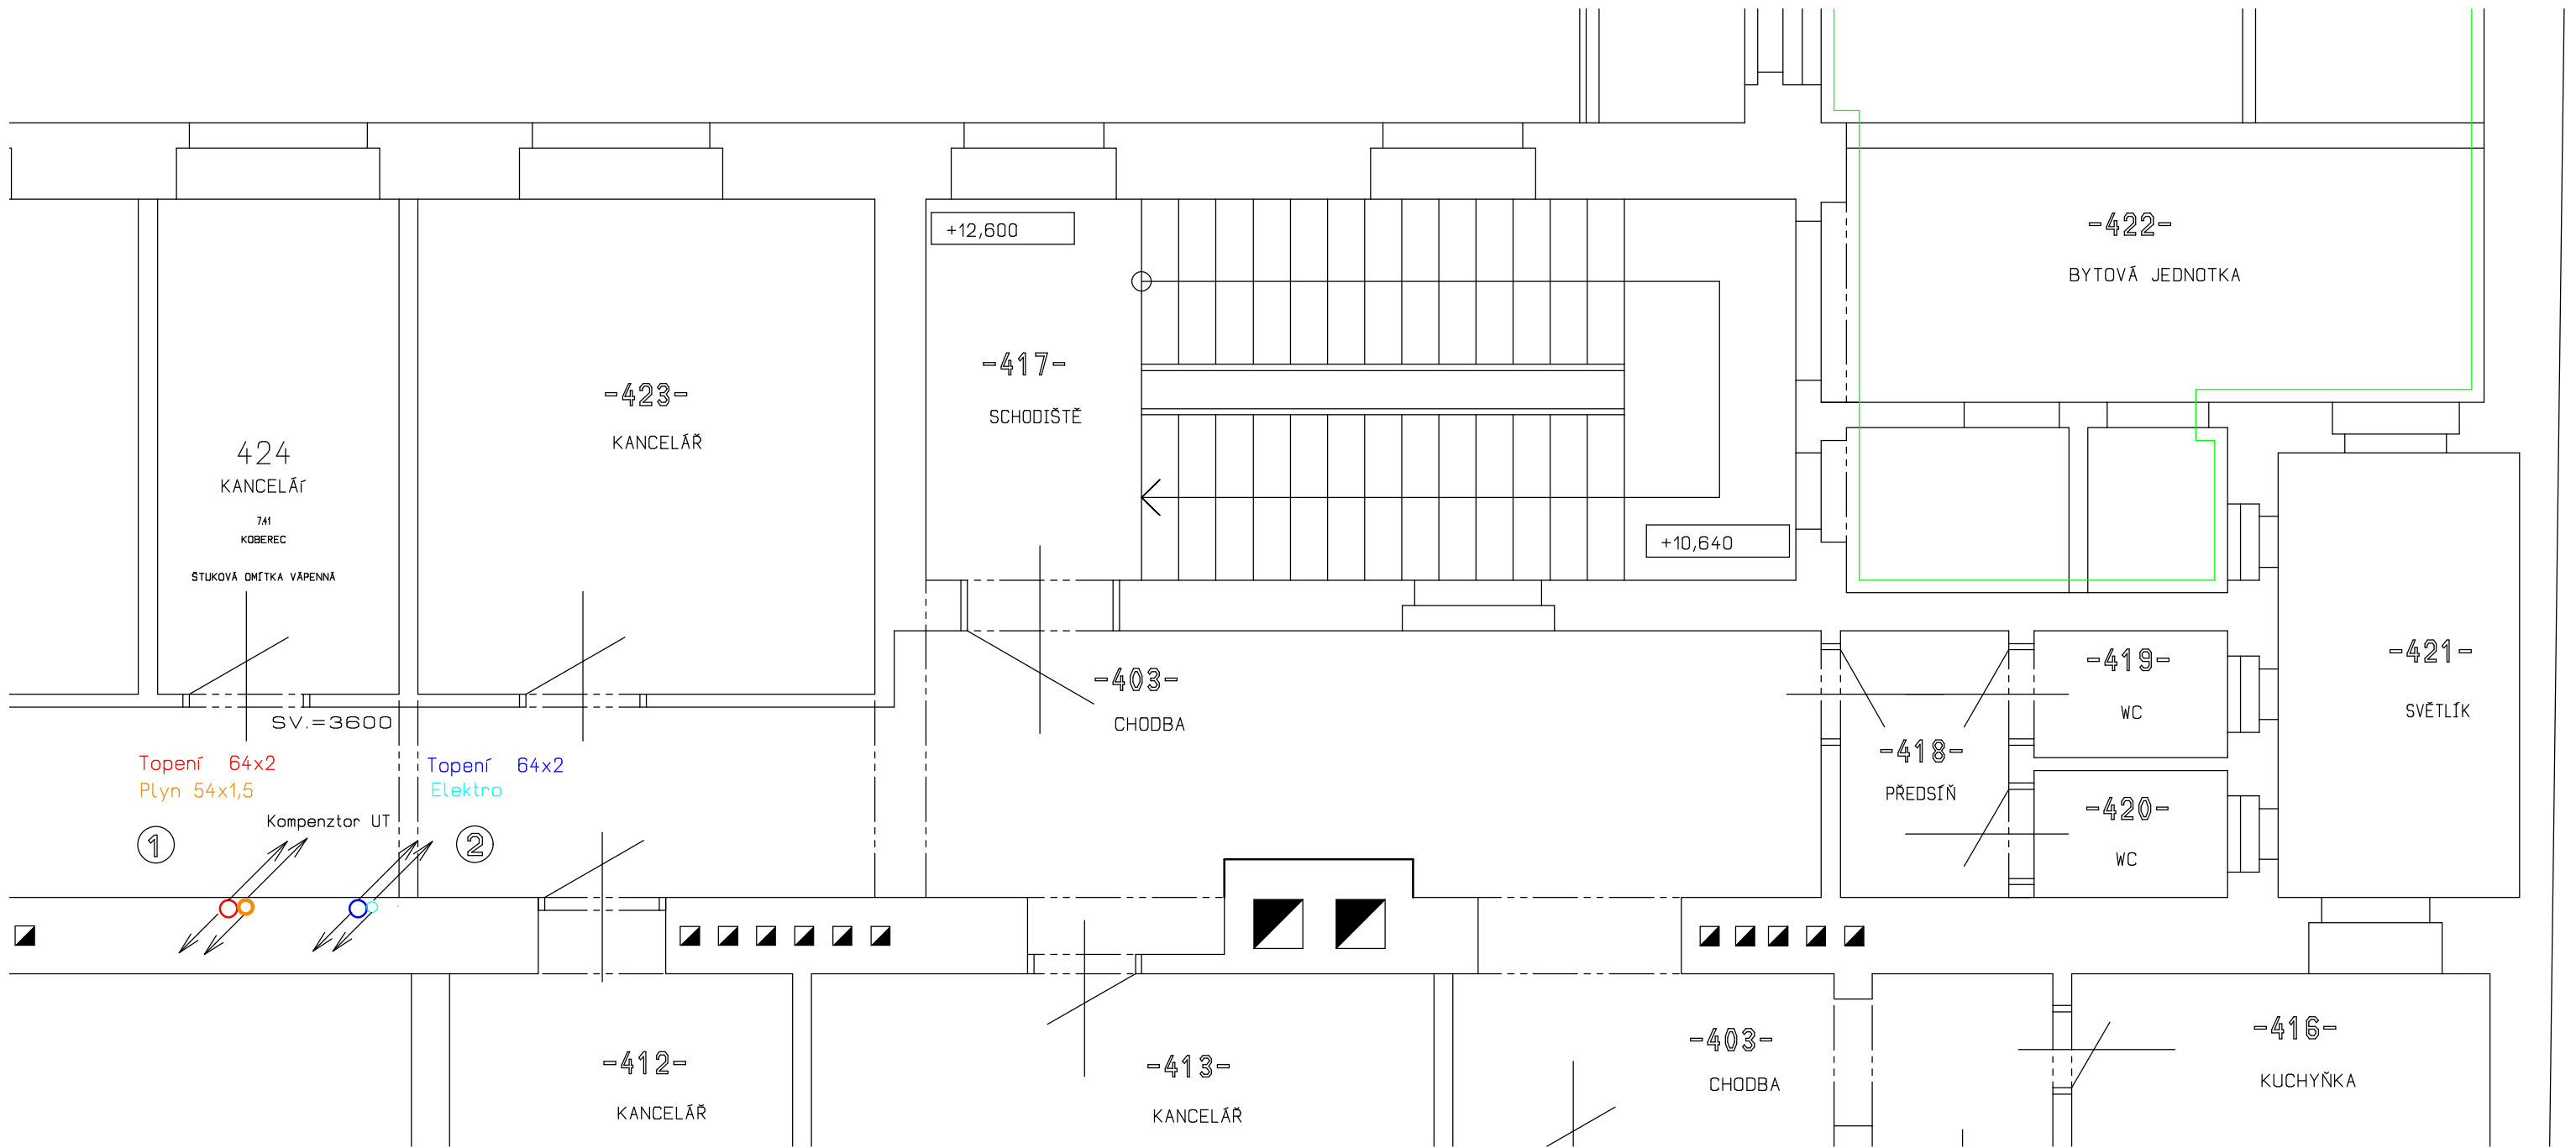


LEGENDA MÍSTNOSTÍ

čís.	ÚČEL MÍSTNOSTI
403	CHODBA
412	KANCELÁŘ
413	KANCELÁŘ
416	KUCHYŇKA
417	SCHODIŠTĚ
418	PŘEDSÍŇ
419	WC
420	WC
421	SVĚTLÍK
423	KANCELÁŘ
422	BYTOVÁ JEDNOTKA

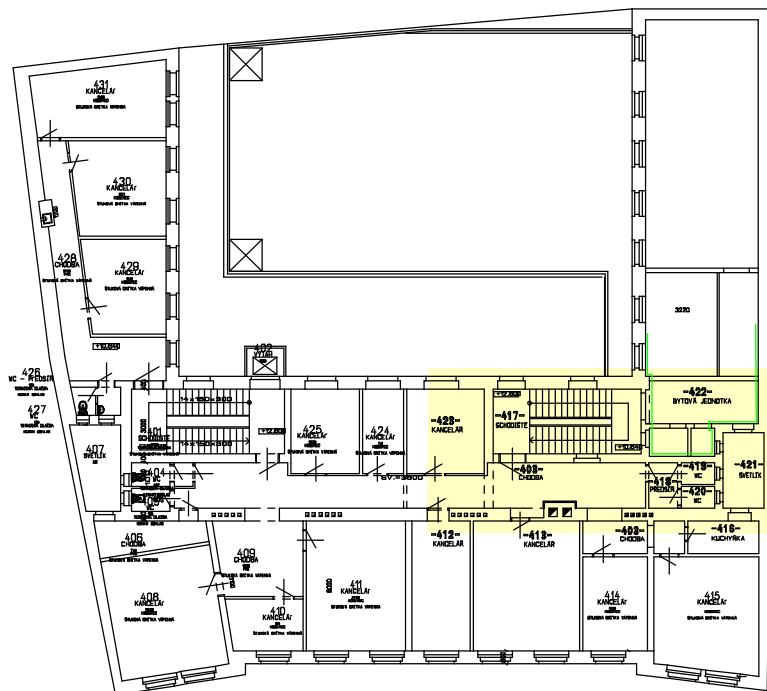


Ondřej Jurásek, kanc. Hlavní 316/149, 747 06 Opava		ondrej.jurasek@opava.cz	tel. 553 615838	mob. 603 707757
VED. PROJ:	Ing. Ondřej Jurásek	ONDŘEJ JURÁSEK Zúkalova 834/16, 746 01 Opava IČO: 60362969 vytápění, plynoskladba, kanalizace, vodotrub		
VYPRACOVAL:	Ing. Ondřej Jurásek			
INVESTOR:	ČR - Státní úřad inspekce práce, Horní náměstí 103/2, Opava, 746 01	DATUM: 04/2011 STUPĚŇ: DSR + výkaz výměr FORMÁT: A3 ZAK. ČÍSLO: 0-22/2011 MĚŘÍTKO: C. VÝKRESU 1:50 UT 05		
PROJEKT:	OIP STŘEDOČESKÝ KRAJ - REKONSTRUKCE KOTELNY k.ú. Nové Město, parc.č. 2101, ul. Ve Smečkách č.p. 599/29 F1.4a Vytápění			
VÝKRES:	Půdorys 4.NP			


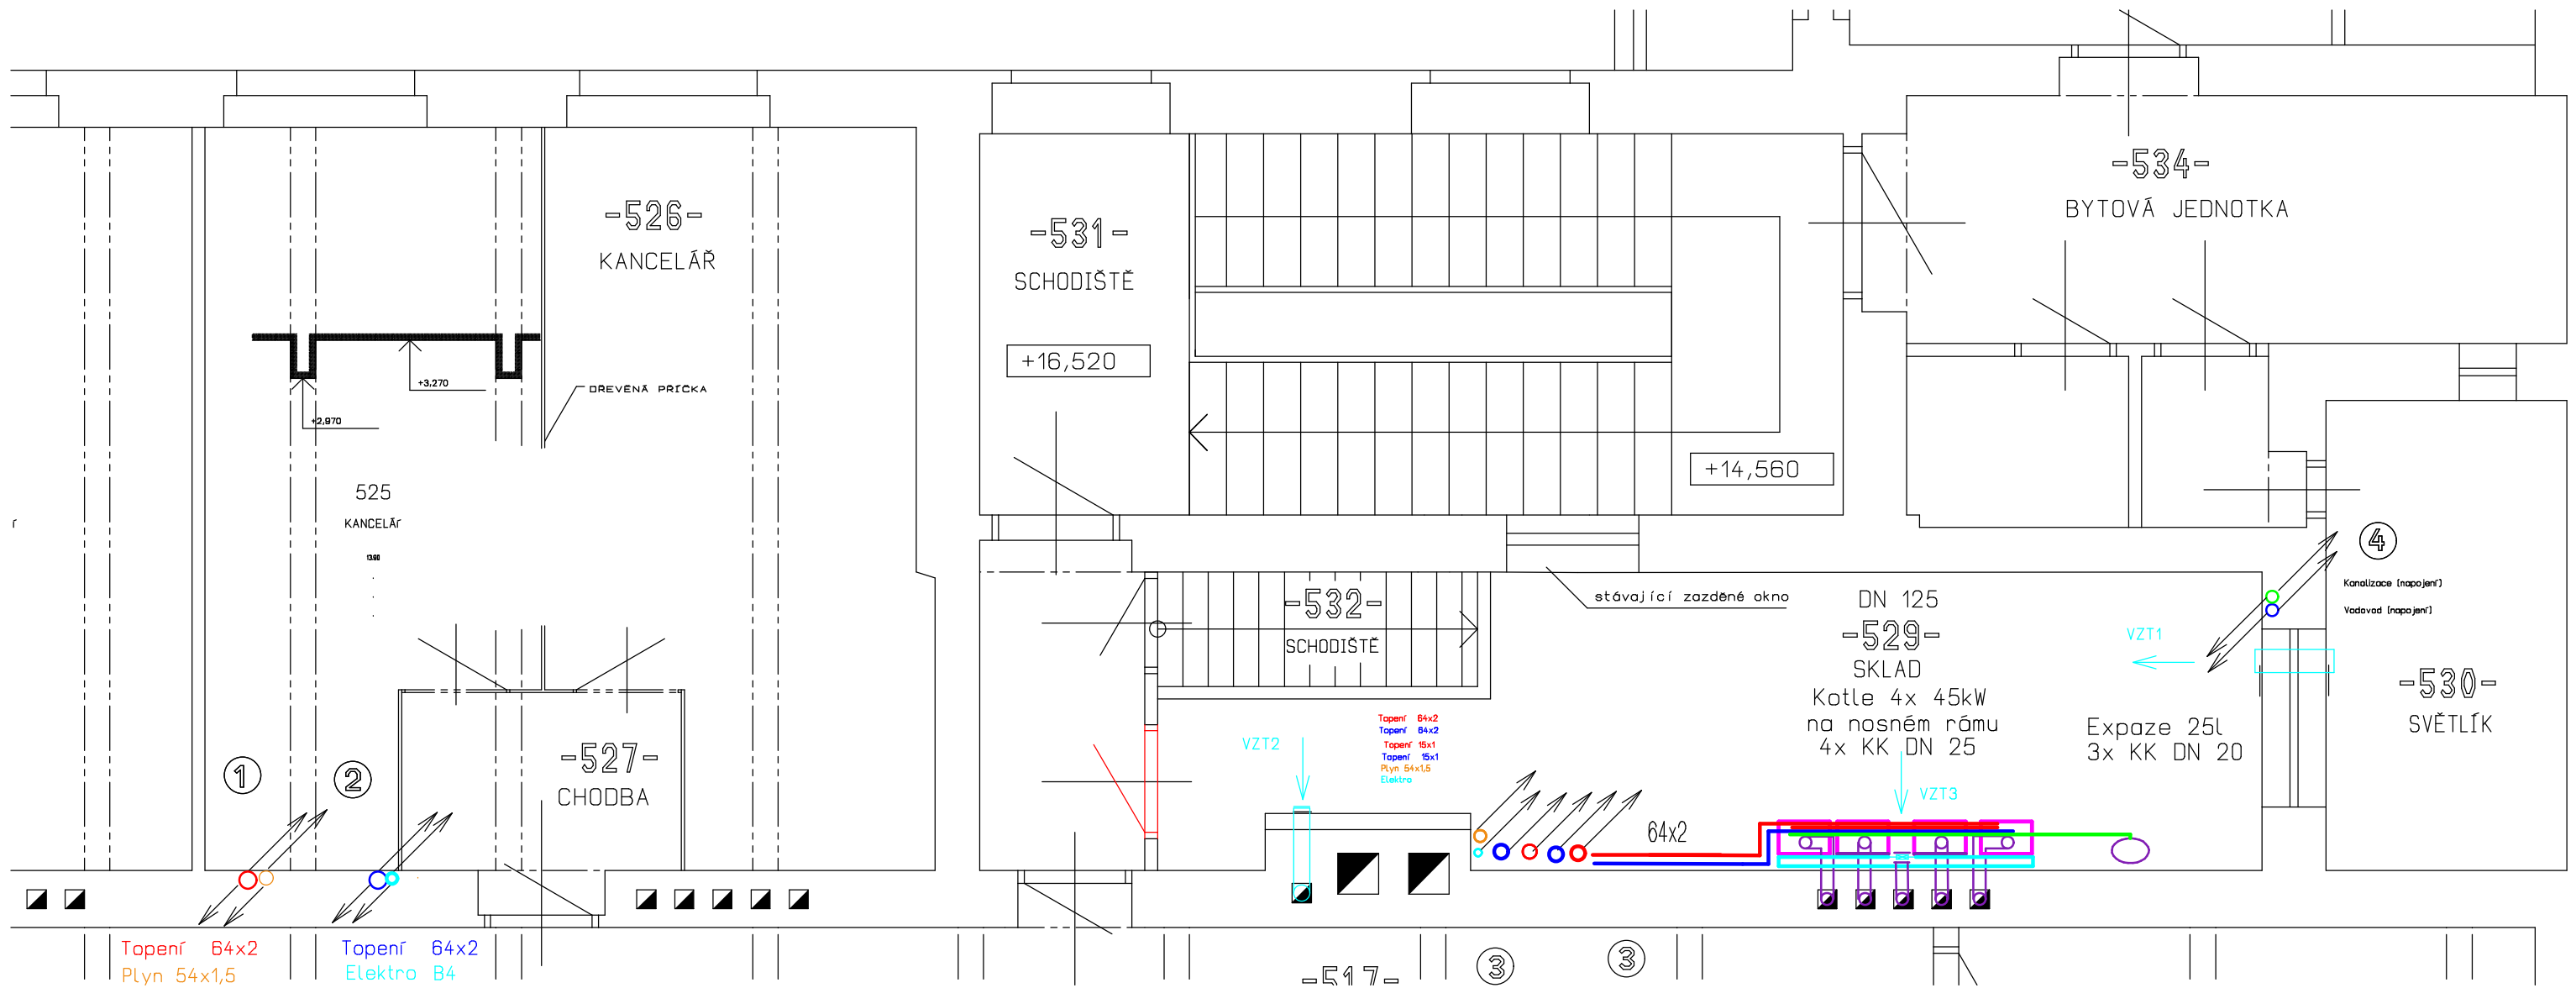


LEGENDA MÍSTNOSTÍ

Čís.	ÚČEL MÍSTNOSTI
517	CHODBA
522	KANCELÁŘ
526	KANCELÁŘ
527	CHODBA
529	SKLAD
530	SVĚTLÍK
531	SCHODIŠTĚ
532	SCHODIŠTĚ
534	BYTOVÁ JEDNOTKA

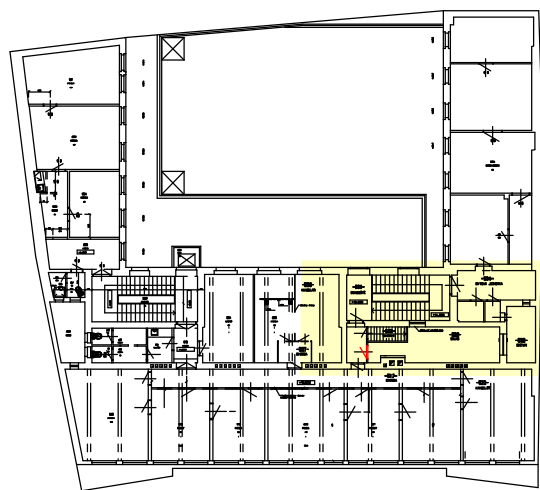


Ondřej Jurásek, kanc. Hlavní 316/149, 747 06 Opava		ondrej.jurasek@opava.cz	tel. 553 615838	mob. 603 707757
VED. PROJ.	Ing. Ondřej Jurásek			
VYPRACOVAL:	Ing. Ondřej Jurásek			
INVESTOR:	ČR - Státní úřad inspekce práce, Horní náměstí 103/2, Opava, 746 01			
PROJEKT	OIP STŘEDOČESKÝ KRAJ - REKONSTRUKCE KOTELNY k.ú. Nové Město, parc.č. 2101, ul. Ve Smečkách č.p. 599/29 F1.4a Vytápění			
VÝKRES	Půdorys 5.NP			
		ONDŘEJ JURÁSEK Zákova 1334/16, 746 01 Opava IČO : 60862989 vytápění, plyninstalace, kanalizace, vodvod		
DATUM	04/2011			
STUPĚN	DSR + výkaz výměr			
FORMÁT	A3			
ZAK. ČÍSLO	O-22/2011			
MĚŘÍTKO	Č. VÝKRESU			
	1:50	UT 06		

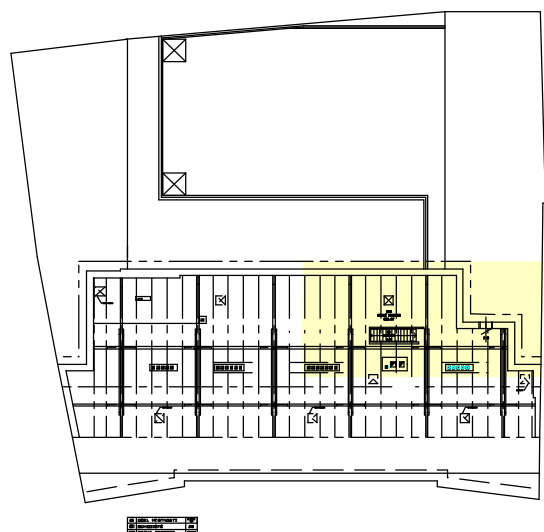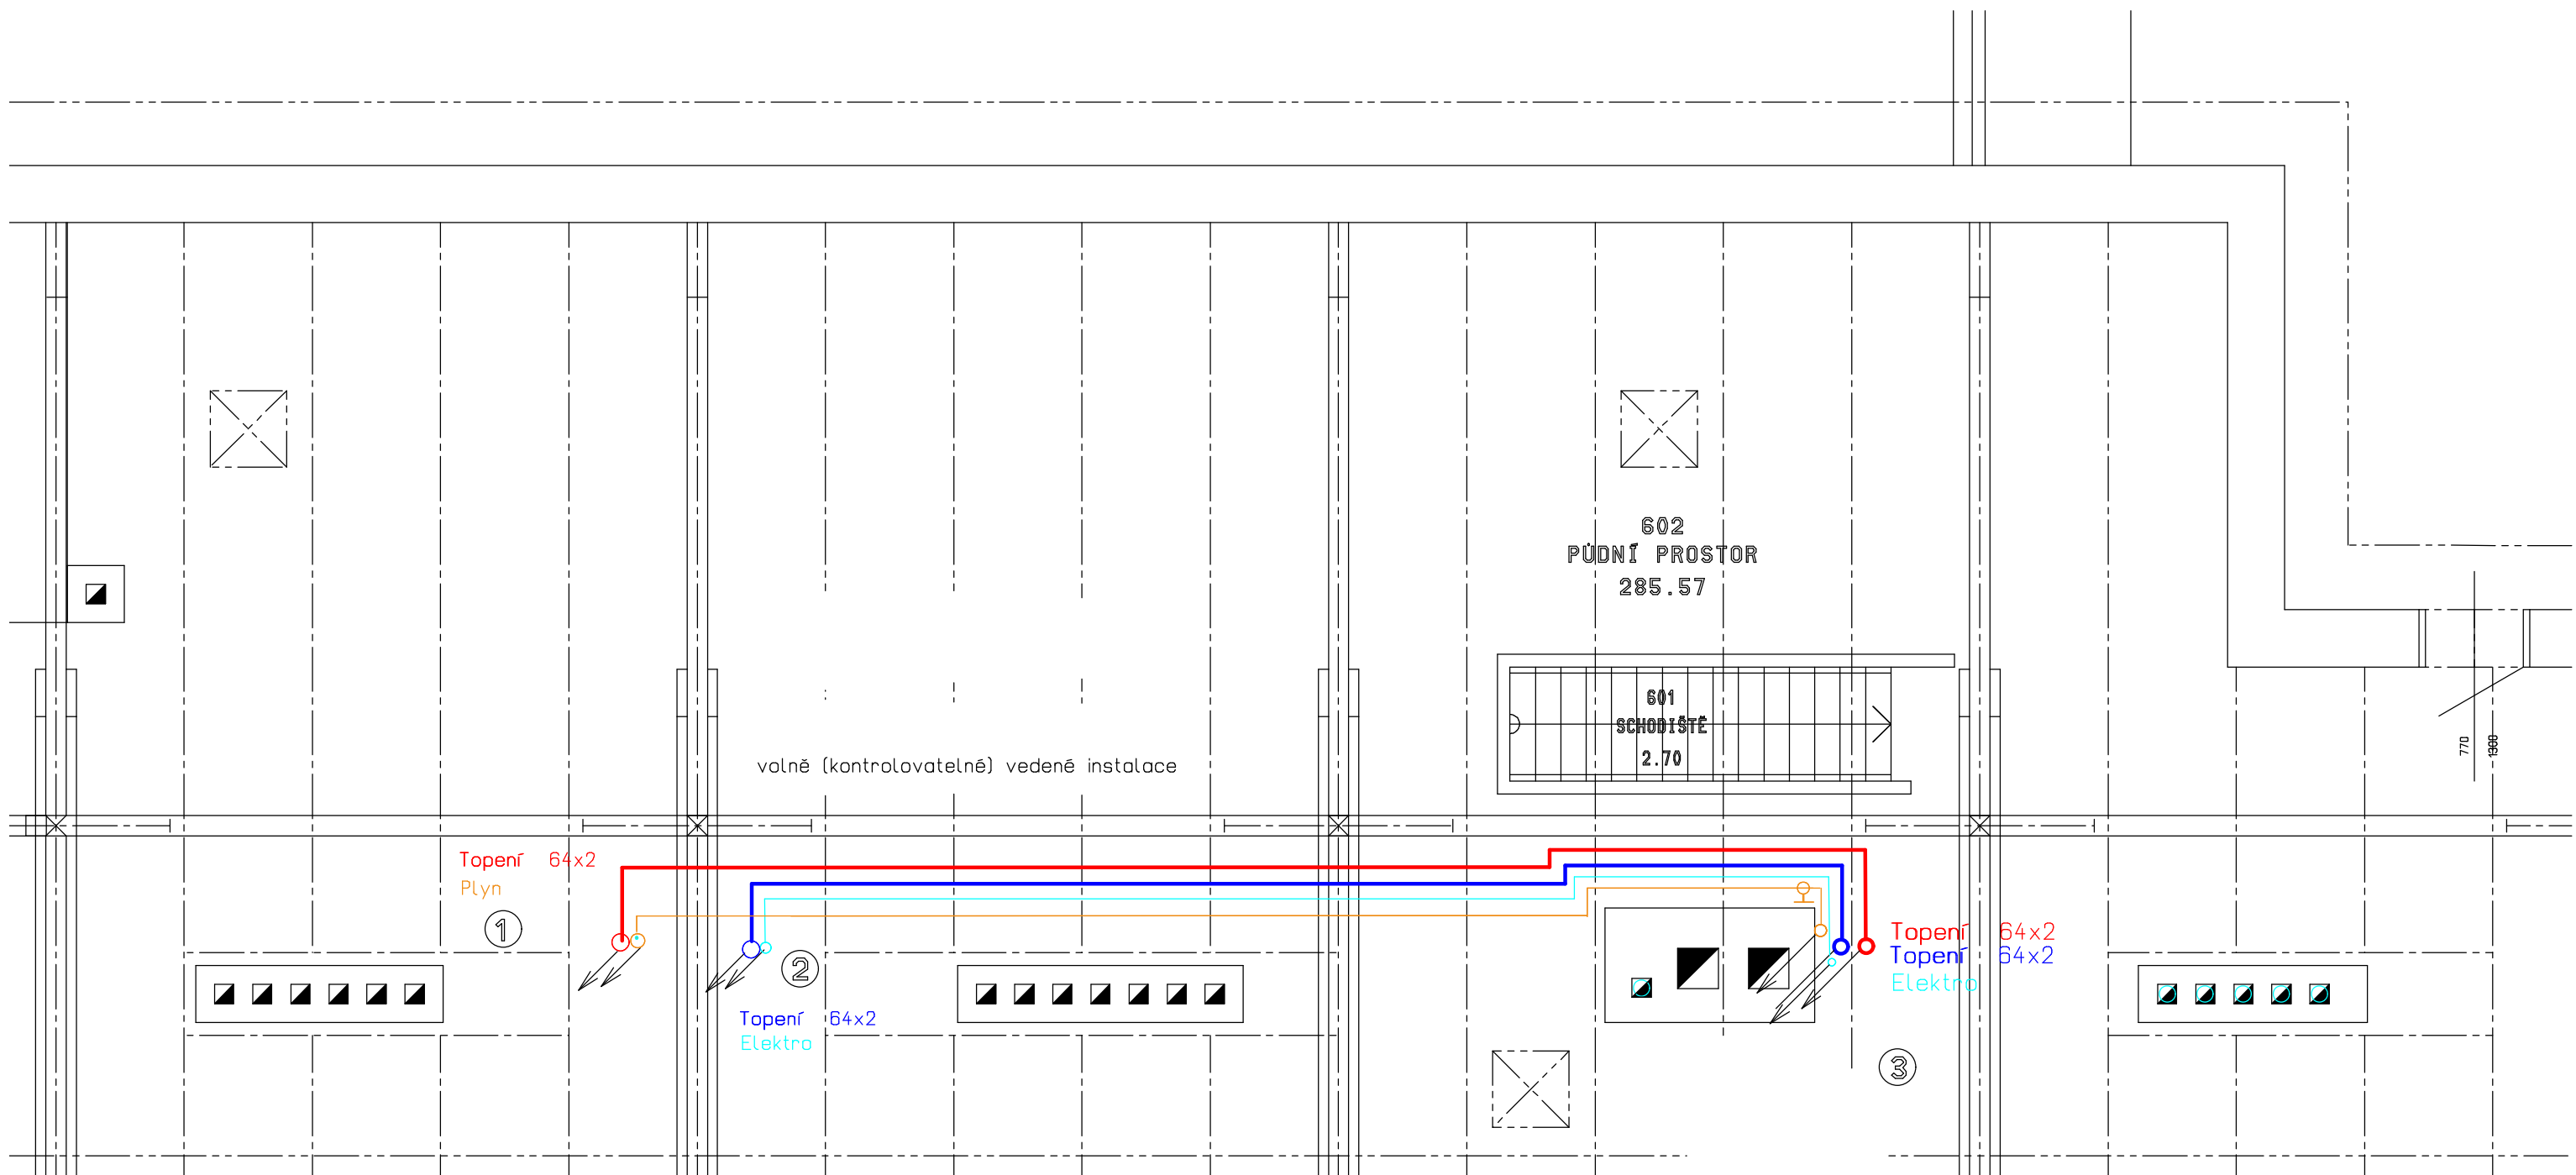


Ondřej Jurásek, kanc. Hlavní 316/149, 747 06 Opava		ondrej.jurasek@opava.cz	tel. 553 615838	mob. 603 707757
VED. PROJ:	Ing. Ondřej Jurásek	ONDŘEJ JURÁSEK Zákova 1334/16, 746 01 Opava IČO : 60862989 vytápění, plynoinstalace, kovářství, vodovod		
VYPRACOVAL:	Ing. Ondřej Jurásek			
INVESTOR:	ČR - Státní úřad inspekce práce, Horní náměstí 103/2, Opava, 746 01			
PROJEKT:	OIP STŘEDOČESKÝ KRAJ - REKONSTRUKCE KOTELNY k.ú. Nové Město, parc.č. 2101, ul. Ve Smečkách č.p. 599/29 F1.4a Vytápění			
VÝKRES:	Půdorys 6.NP	DATUM:	04/2011	
		STUPEN:	DSR + výkaz výměr	
		FORMÁT:	A3	
		ZAK. ČÍSLO:	O-22/2011	
		MĚŘÍTKO:	Č. VÝKRESU	1:50
			UT 07	


Kouřovody vedeny přes stávající komínové těleso

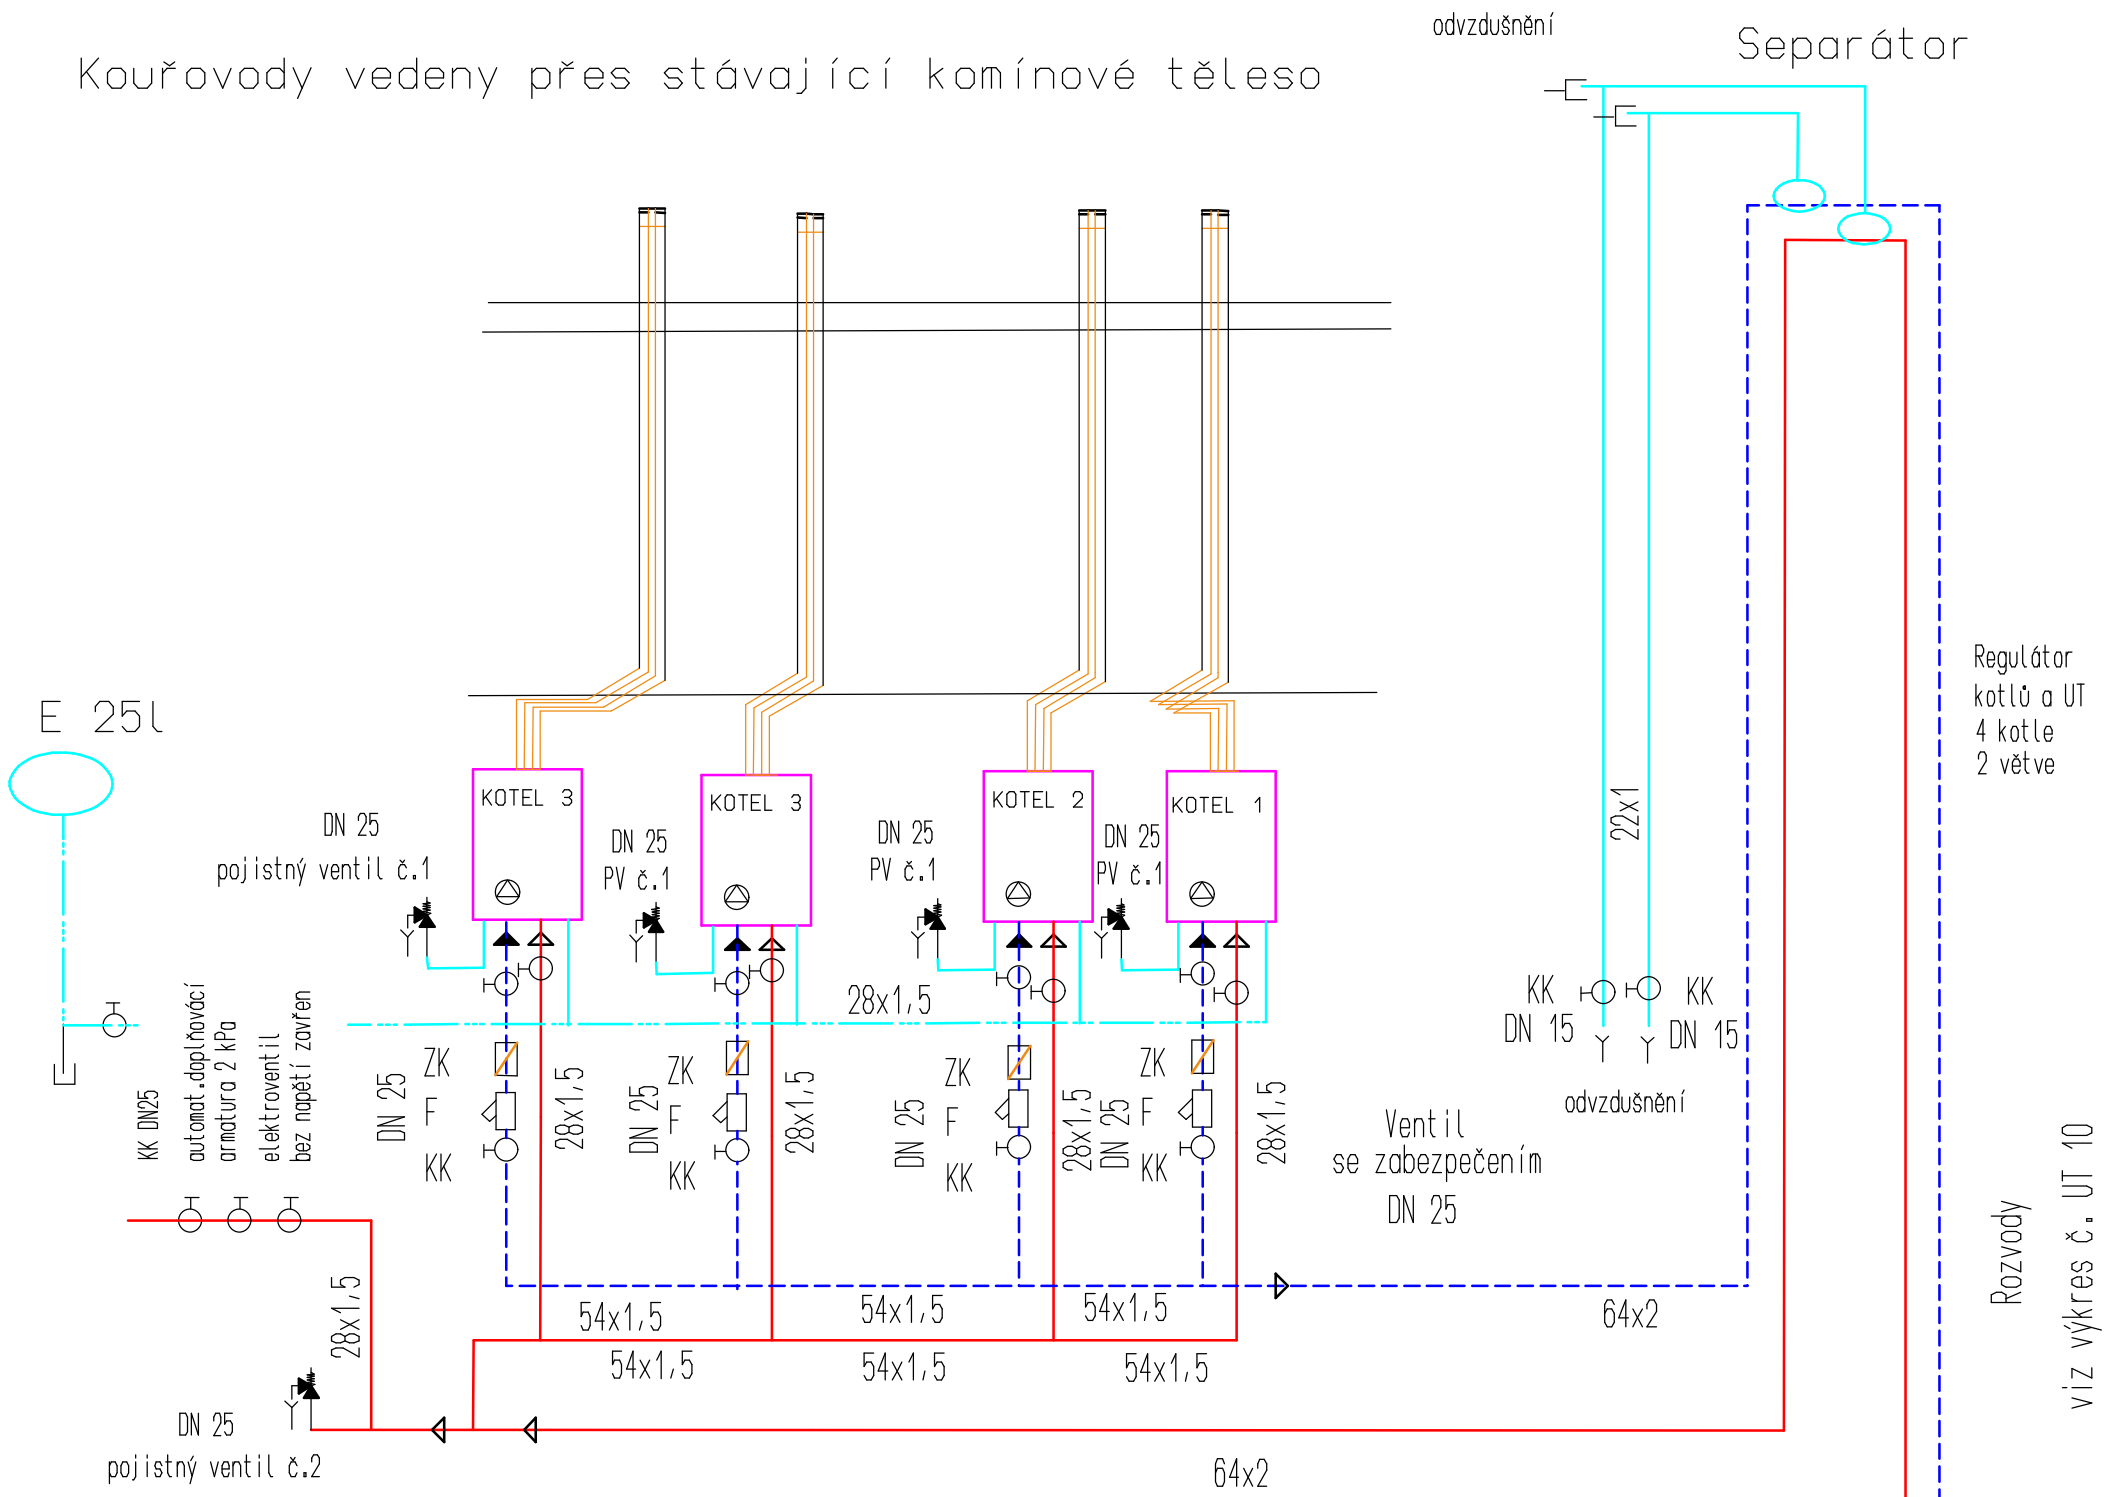


Napojení na stávající UT
viz výkres č. UT 09

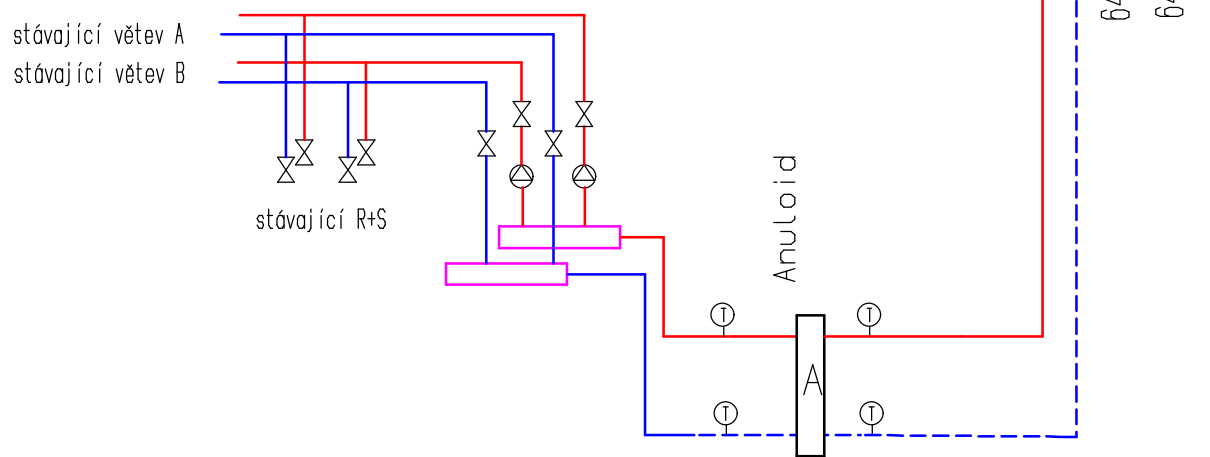

Ondřej Jurásek, kanc. Hlavní 316/149, 747 06 Opava		ondrej.jurasek@opava.cz	tel. 563 616338	mob. 603 707757
VED. PROJ:	Ing. Ondřej Jurásek	ONDŘEJ JURÁSEK Zákova 1394/18, 746 01 Opava IČO: 60962989 vytápění, plynoinstalace, kanalizace, vodovod		
VYPRACOVAL:	Ing. Ondřej Jurásek			
INVESTOR:	ČR - Státní úřad inspekce práce, Horní náměstí 103/2, Opava, 746 01	DATUM	04/2011	
PROJEKT	OIP STŘEDOČESKÝ KRAJ - REKONSTRUKCE KOTELNY k.ú. Nové Město, parc.č. 2101, ul. Ve Smečkách č.p. 599/29 F1.4a Vytápění	STUPEN	DSR + výkaz výměr	
VÝKRES	SCHÉMA, Kotelna, Napojení na stávající UT	FORMÁT	A3	
		ZAK. ČÍSLO	O-22/2011	
		MĚŘÍTKO	č. VÝKRESU UT 08	

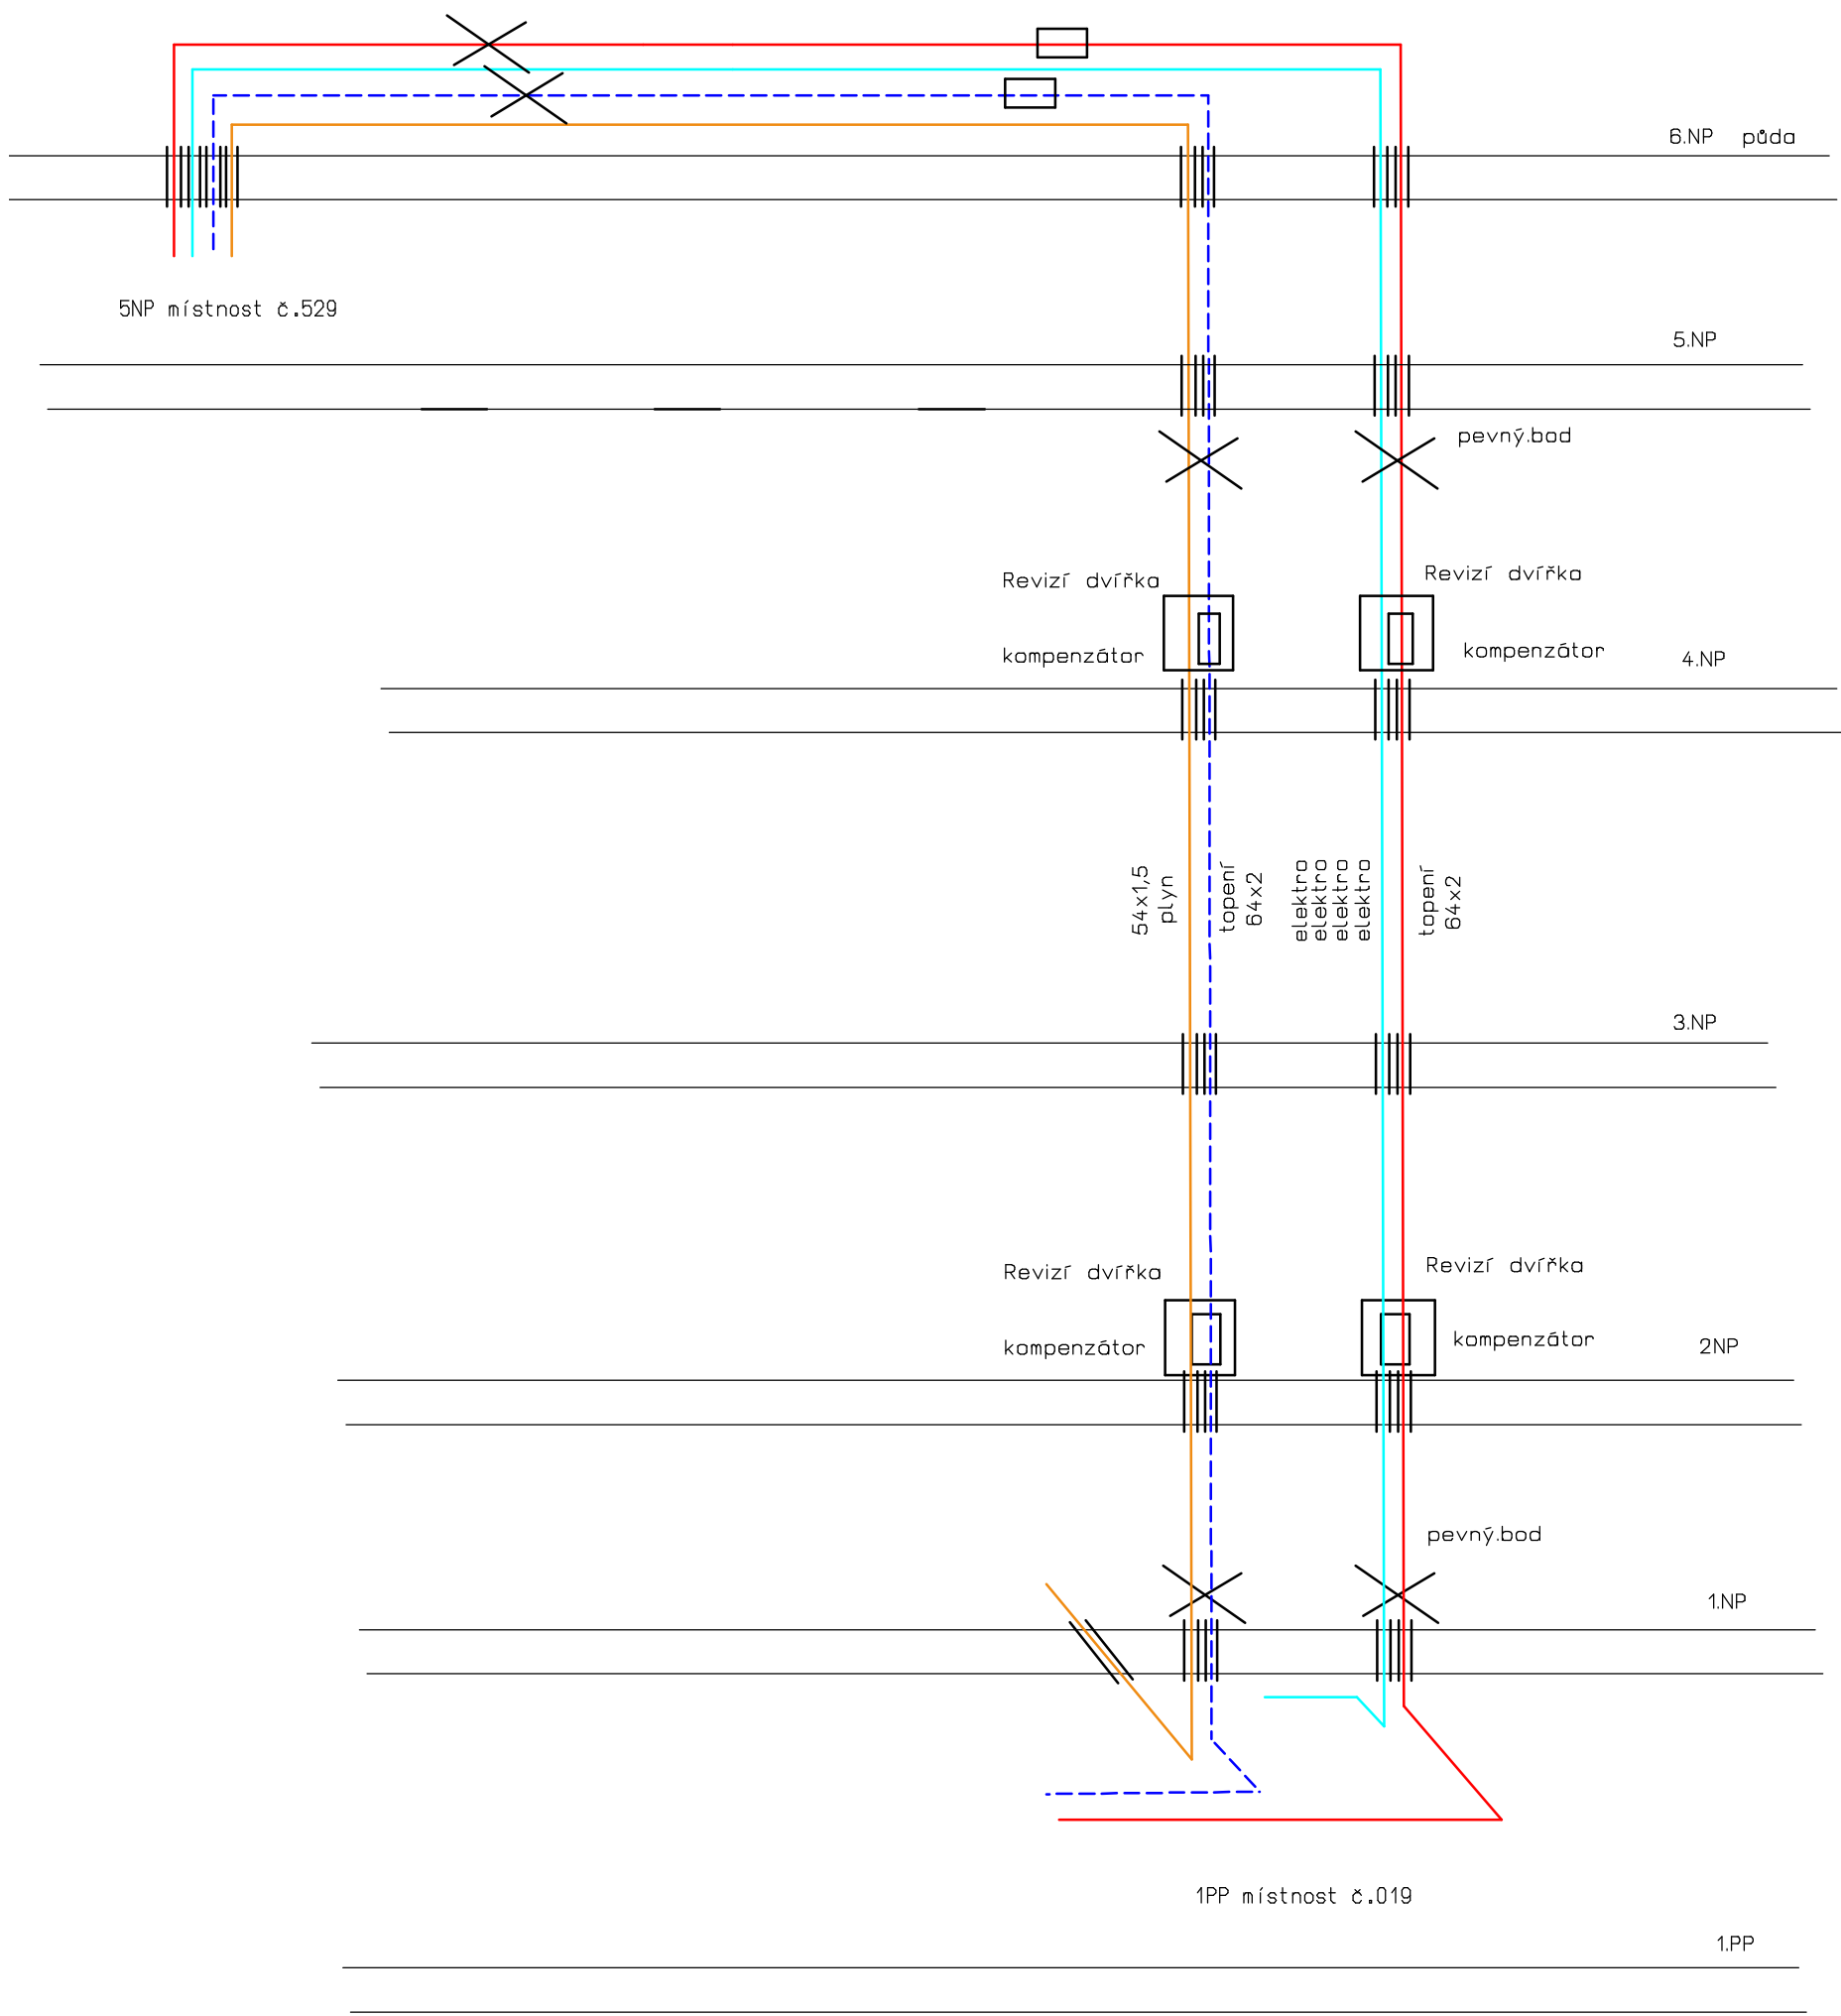

Ondřej Jurásek, kanc. Hlavní 316/149, 747 06 Opava		ondrej.jurasek@opava.cz	tel. 563 615838	mob. 603 707757
VED. PRŮJ:	Ing. Ondřej Jurásek	ONDŘEJ JURÁSEK Žukalova 1334/16, 746 01 Opava IČO : 60962989 vytápění, plynoinstalace, kanalizace, vodovod		
VYPRACOVAL:	Ing. Ondřej Jurásek			
INVESTOR:	ČR - Státní úřad inspekce práce, Horní náměstí 103/2, Opava, 746 01	DATUM:	04/2011	
PROJEKT:	OIP STŘEDOČESKÝ KRAJ - REKONSTRUKCE KOTELNY k.ú. Nové Město, parc.č. 2101, ul. Ve Smečkách č.p. 599/29 F1.4a Vytápění	STUPĚŇ:	DSR + výkaz výměr	
VÝKRES:	SCHÉMA, propojení	FORMÁT:	A3	
		ZAK. ČÍSLO:	O-22/2011	
		MĚŘÍTKO:	C. VÝKRESU	
			UT 09	

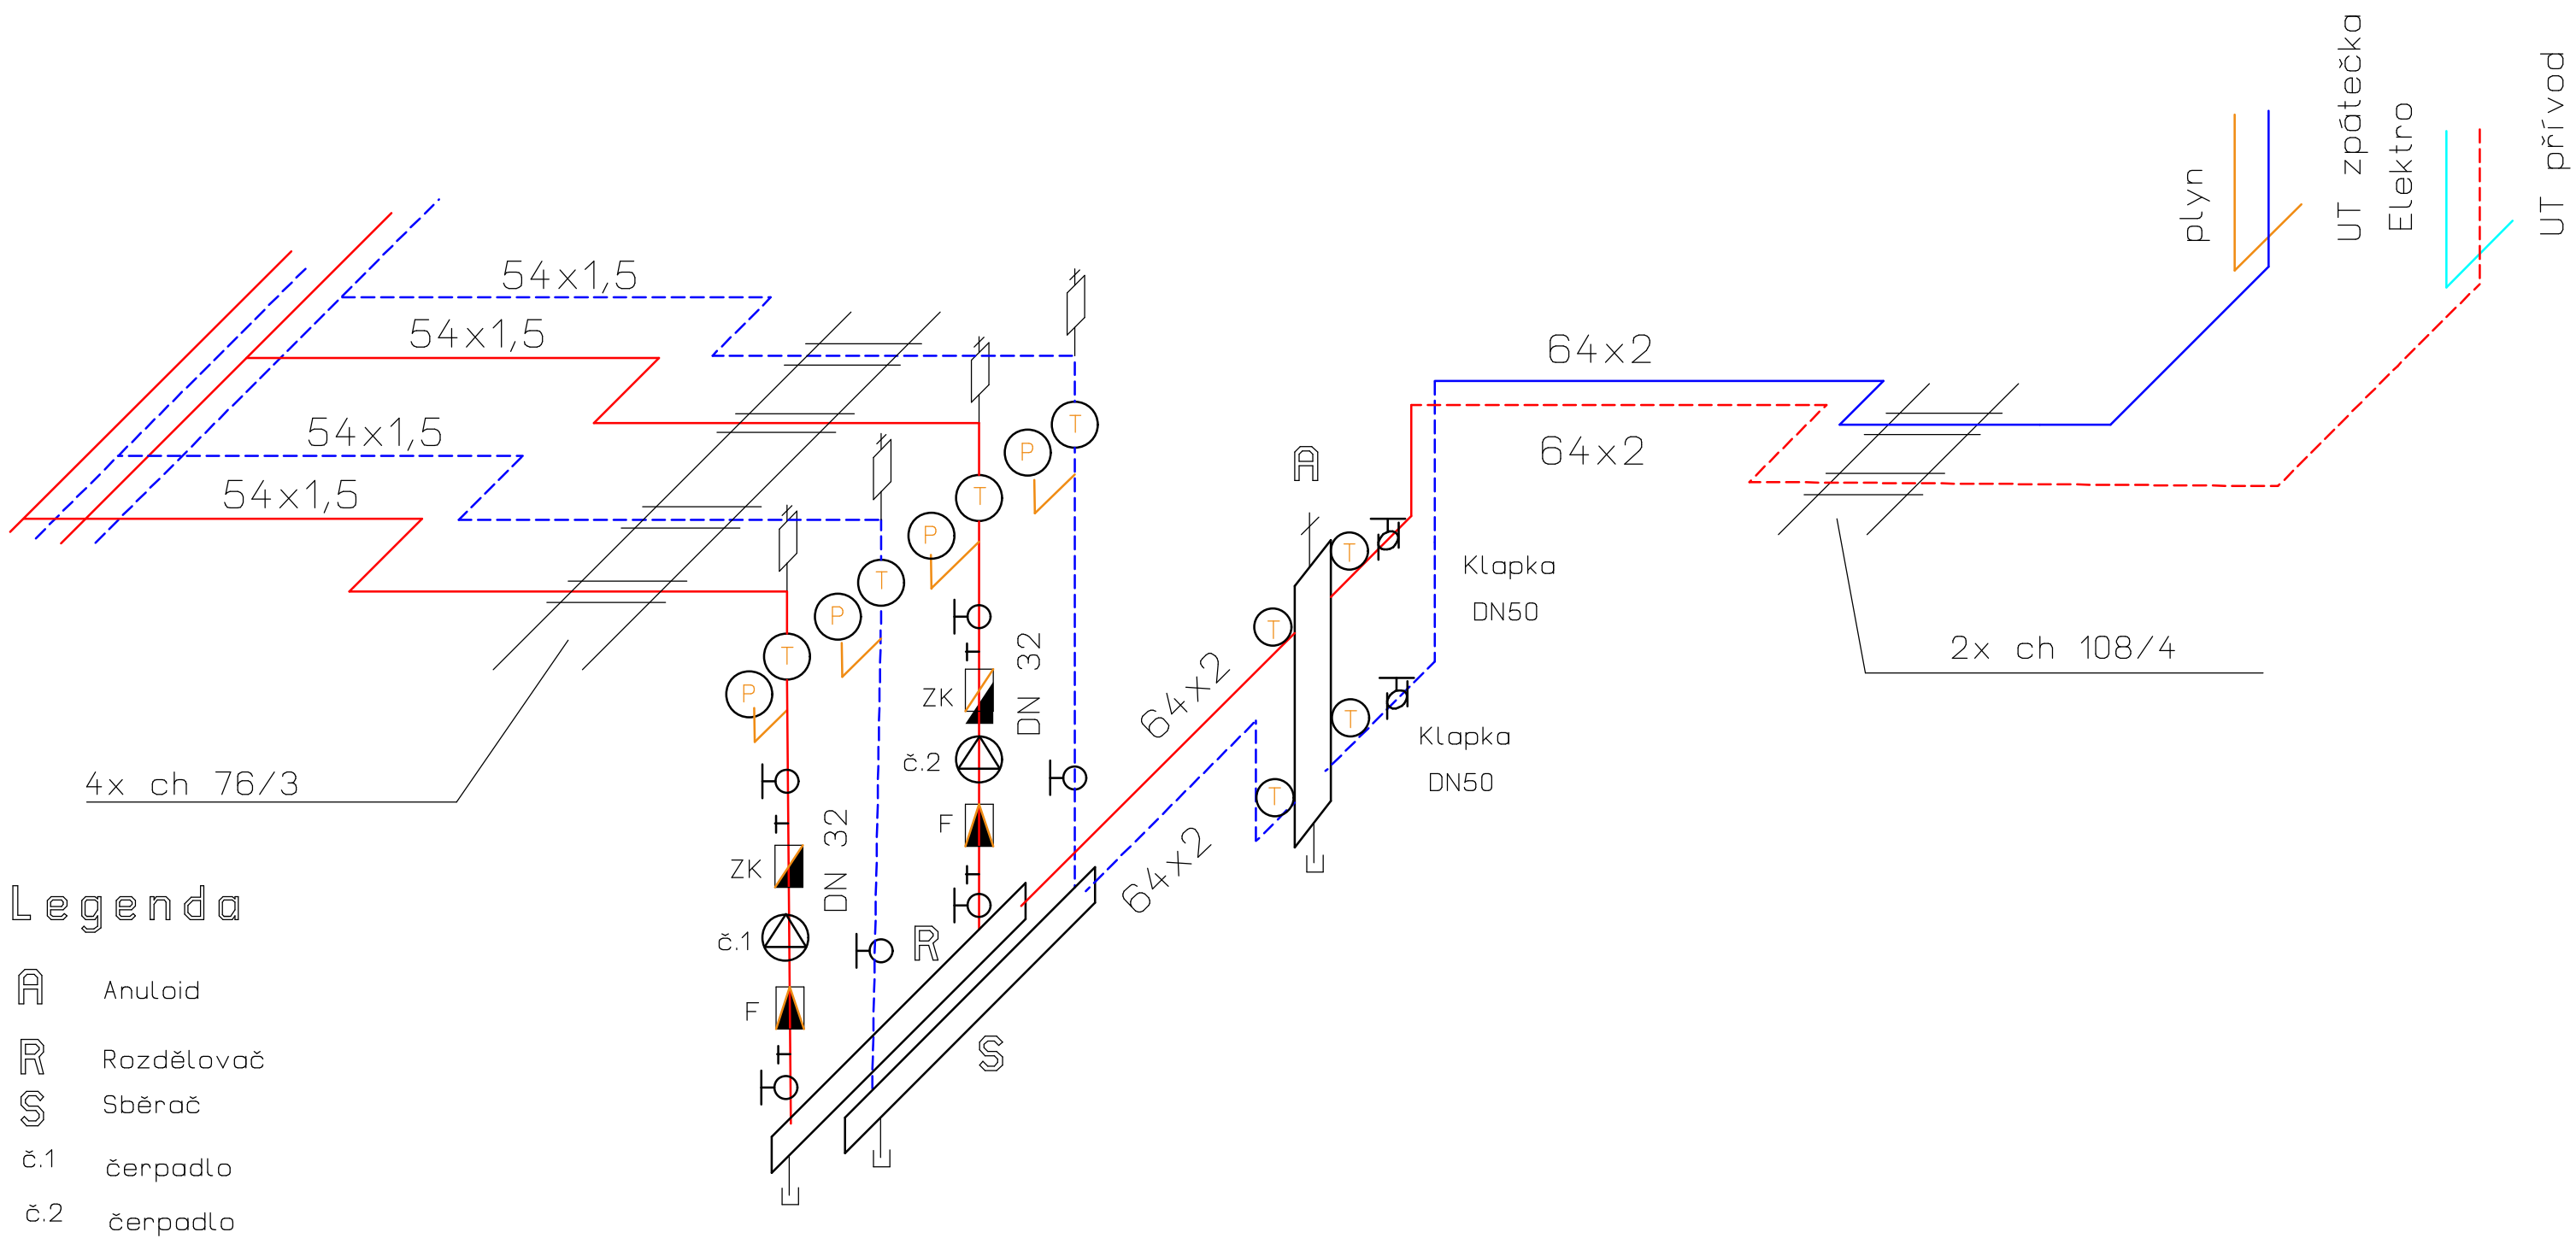

Ondřej Jurásek, kanc. Hlavní 316/149, 747 06 Opava		ondrej.jurasek@opava.cz	tel. 553 615838	mob. 603 707757
VED. PROJ:	Ing. Ondřej Jurásek	ONDŘEJ JURÁSEK Zkuševna 1334/16, 746 01 Opava IČO : 60362989 vytápění, plynoinstalace, keramika, vodovod		
VYPRACOVAL:	Ing. Ondřej Jurásek			
INVESTOR:	ČR - Státní úřad inspekce práce, Horní náměstí 103/2, Opava, 746 01	DATUM: 04/2011 STUPEŇ: DSR + výkaz výměr FORMÁT: A3 ZAK. ČÍSLO: O-22/2011		
PROJEKT:	OIP STŘEDOČESKÝ KRAJ - REKONSTRUKCE KOTELNY k.ú. Nové Město, parc.č. 2101, ul. Ve Smečkách č.p. 599/29 F1.4a Vytápění	MĚŘÍTKO: --- Č. VÝKRESU: UT 10		
VÝKRES:	SCHÉMA, "strojovna IPP"			