
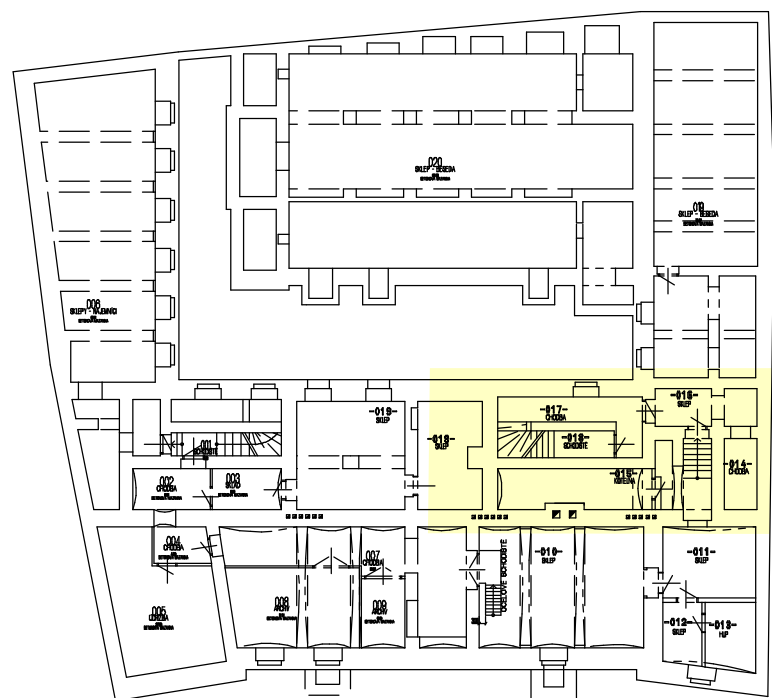
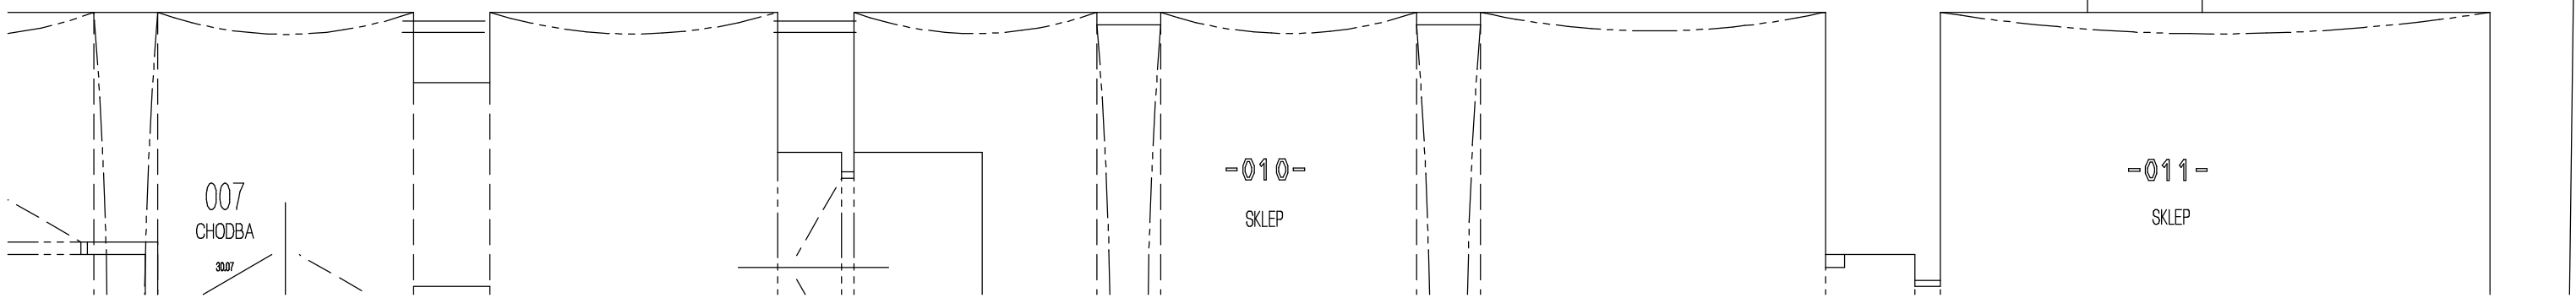


LEGENDA MÍSTNOSTÍ

Čís.	ÚČEL MÍSTNOSTI
517	CHODBA
522	KANCELÁŘ
526	KANCELÁŘ
527	CHODBA
529	SKLAD
530	SVĚTLÍK
531	SCHODIŠTĚ
532	SCHODIŠTĚ
534	BYTOVÁ JEDNOTKA

Ondřej Jurásek, kanc. Hlavní 316/149, 747 06 Opava		ondrej.jurasek@opava.cz	tel. 563 615838	mob. 603 707757
VED. PROJ:	Ing. Ondřej Jurásek			
VYPRACOVAL:	Ing. Ondřej Jurásek			
INVESTOR:	ČR - Státní úřad inspekce práce, Horní náměstí 103/2, Opava, 746 01			
PROJEKT:	OIP STŘEDOČESKÝ KRAJ - REKONSTRUKCE KOTELNY k.ú. Nové Město, parc.č. 2101, ul. Ve Smečkách č.p. 599/29 F.14.e VODOVOD			
VÝKRES:	Půdorys 5.NP			
		ONDŘEJ JURÁSEK		
		Zkušební 1334/16, 746 01 Opava		
		IČO: 60962989		
		výhled, plynostlažce, kanalizace, vodovod		
DATUM:	04/2011			
STUPEŇ:	DSR + výkaz výměr			
FORMÁT:	A3			
ZAK. ČÍSLO:	O-22/2011			
MĚŘÍTKO:	C. VÝKRESU			
	150			
	V 01			

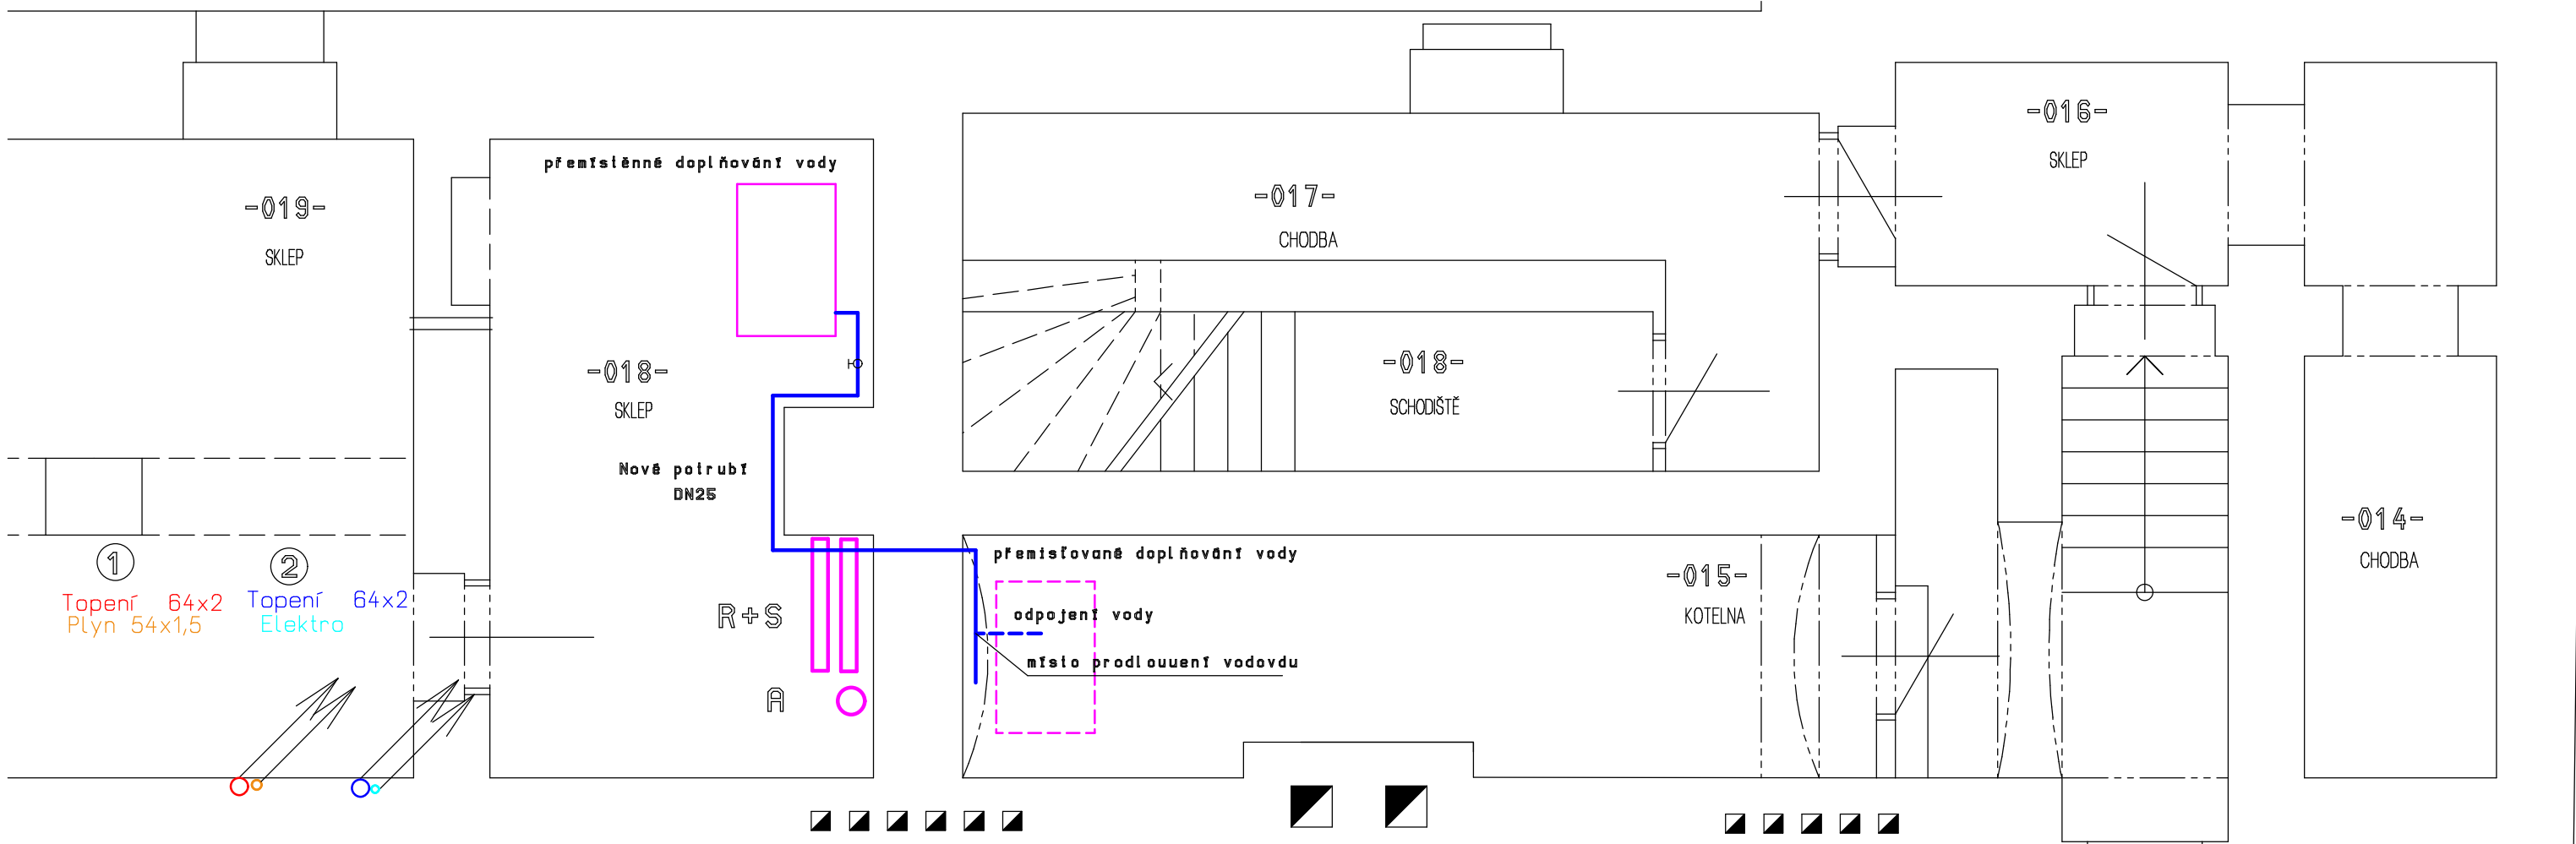


LEGENDA MÍSTNOSTÍ

Čís.	ÚČEL MÍSTNOSTI
007	CHODBA
010	SKLEP
011	SKLEP
014	CHODBA
015	KOTELNA
016	SKLEP
017	CHODBA
018	SCHODIŠTĚ


LEGENDA

- A - Anuloid
- R+S - Rozdělovač+Sběrač

Ondřej Jurásek, kanc. Hlavní 316/149, 747 06 Opava		ondrej.jurasek@opava.cz		tel. 553 616838 mob. 803 707757	
VED. PROJ:	Ing. Ondřej Jurásek	ONDŘEJ JURÁSEK Zákazka 1394/18, 746 01 Opava IČO : 60962989 vytápění, plynová stanice, kanalizace, vodovod			
VYPRACOVAL:	Ing. Ondřej Jurásek				
INVESTOR:	ČR - Státní úřad inspekce práce, Horní náměstí 103/2, Opava, 746 01	DATUM	04/2011	STUPĚN	DSR + výkaz výměr
PROJEKT	OIP STŘEDOČESKÝ KRAJ - REKONSTRUKCE KOTELNY k.ú. Nové Město, parc.č. 2101, ul. Ve Smečkách č.p. 599/29 F.1.4.e VODOVOD	FORMÁT	A3	ZAK. ČÍSLO	O-22/2011
VÝKRES	Půdorys 1.PP	MĚŘÍTKO	1:50	Č. VÝKRESU	V 02

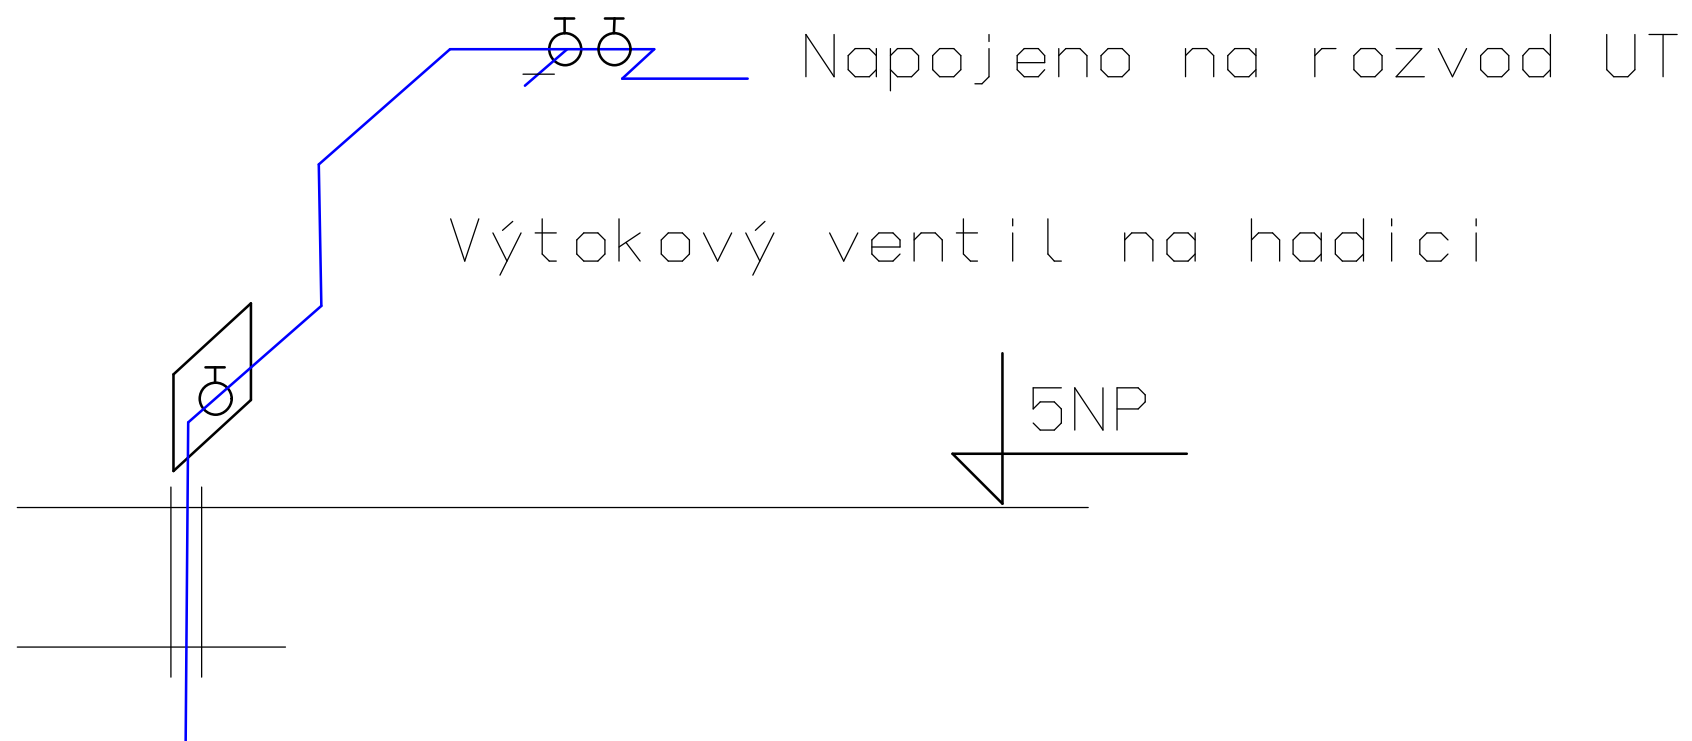


Ondřej Jurásek, kanc. Hlavní 316/149, 747 06 Opava		ondrej.jurasek@opava.cz	tel. 553 615838	mob. 603 707757
VED. PROJ:	Ing. Ondřej Jurásek	ONDŘEJ JURÁSEK Zákona 1334/16, 746 01 Opava IČO - 60362989 vytápění, plyninstalace, kanalizace, vodovod		
VYPRACOVAL:	Ing. Ondřej Jurásek			
INVESTOR:	ČR - Státní úřad inspekce práce, Horní náměstí 103/2, Opava, 746 01			
PROJEKT:	OIP STŘEDOČESKÝ KRAJ - REKONSTRUKCE KOTELNY k.ú. Nové Město, parc.č. 2101, ul. Ve Smečkách č.p. 599/29 F.1.4.e VODOVOD			
VÝKRES:	SCHÉMA	DATUM:	04/2011	
		STUPĚŇ:	DSR + výkaz výměr	
		FORMÁT:	A3	
		ZAK. ČÍSLO:	O-22/2011	
		MĚŘÍTKO:	---	Č. VÝKRESU: V 03

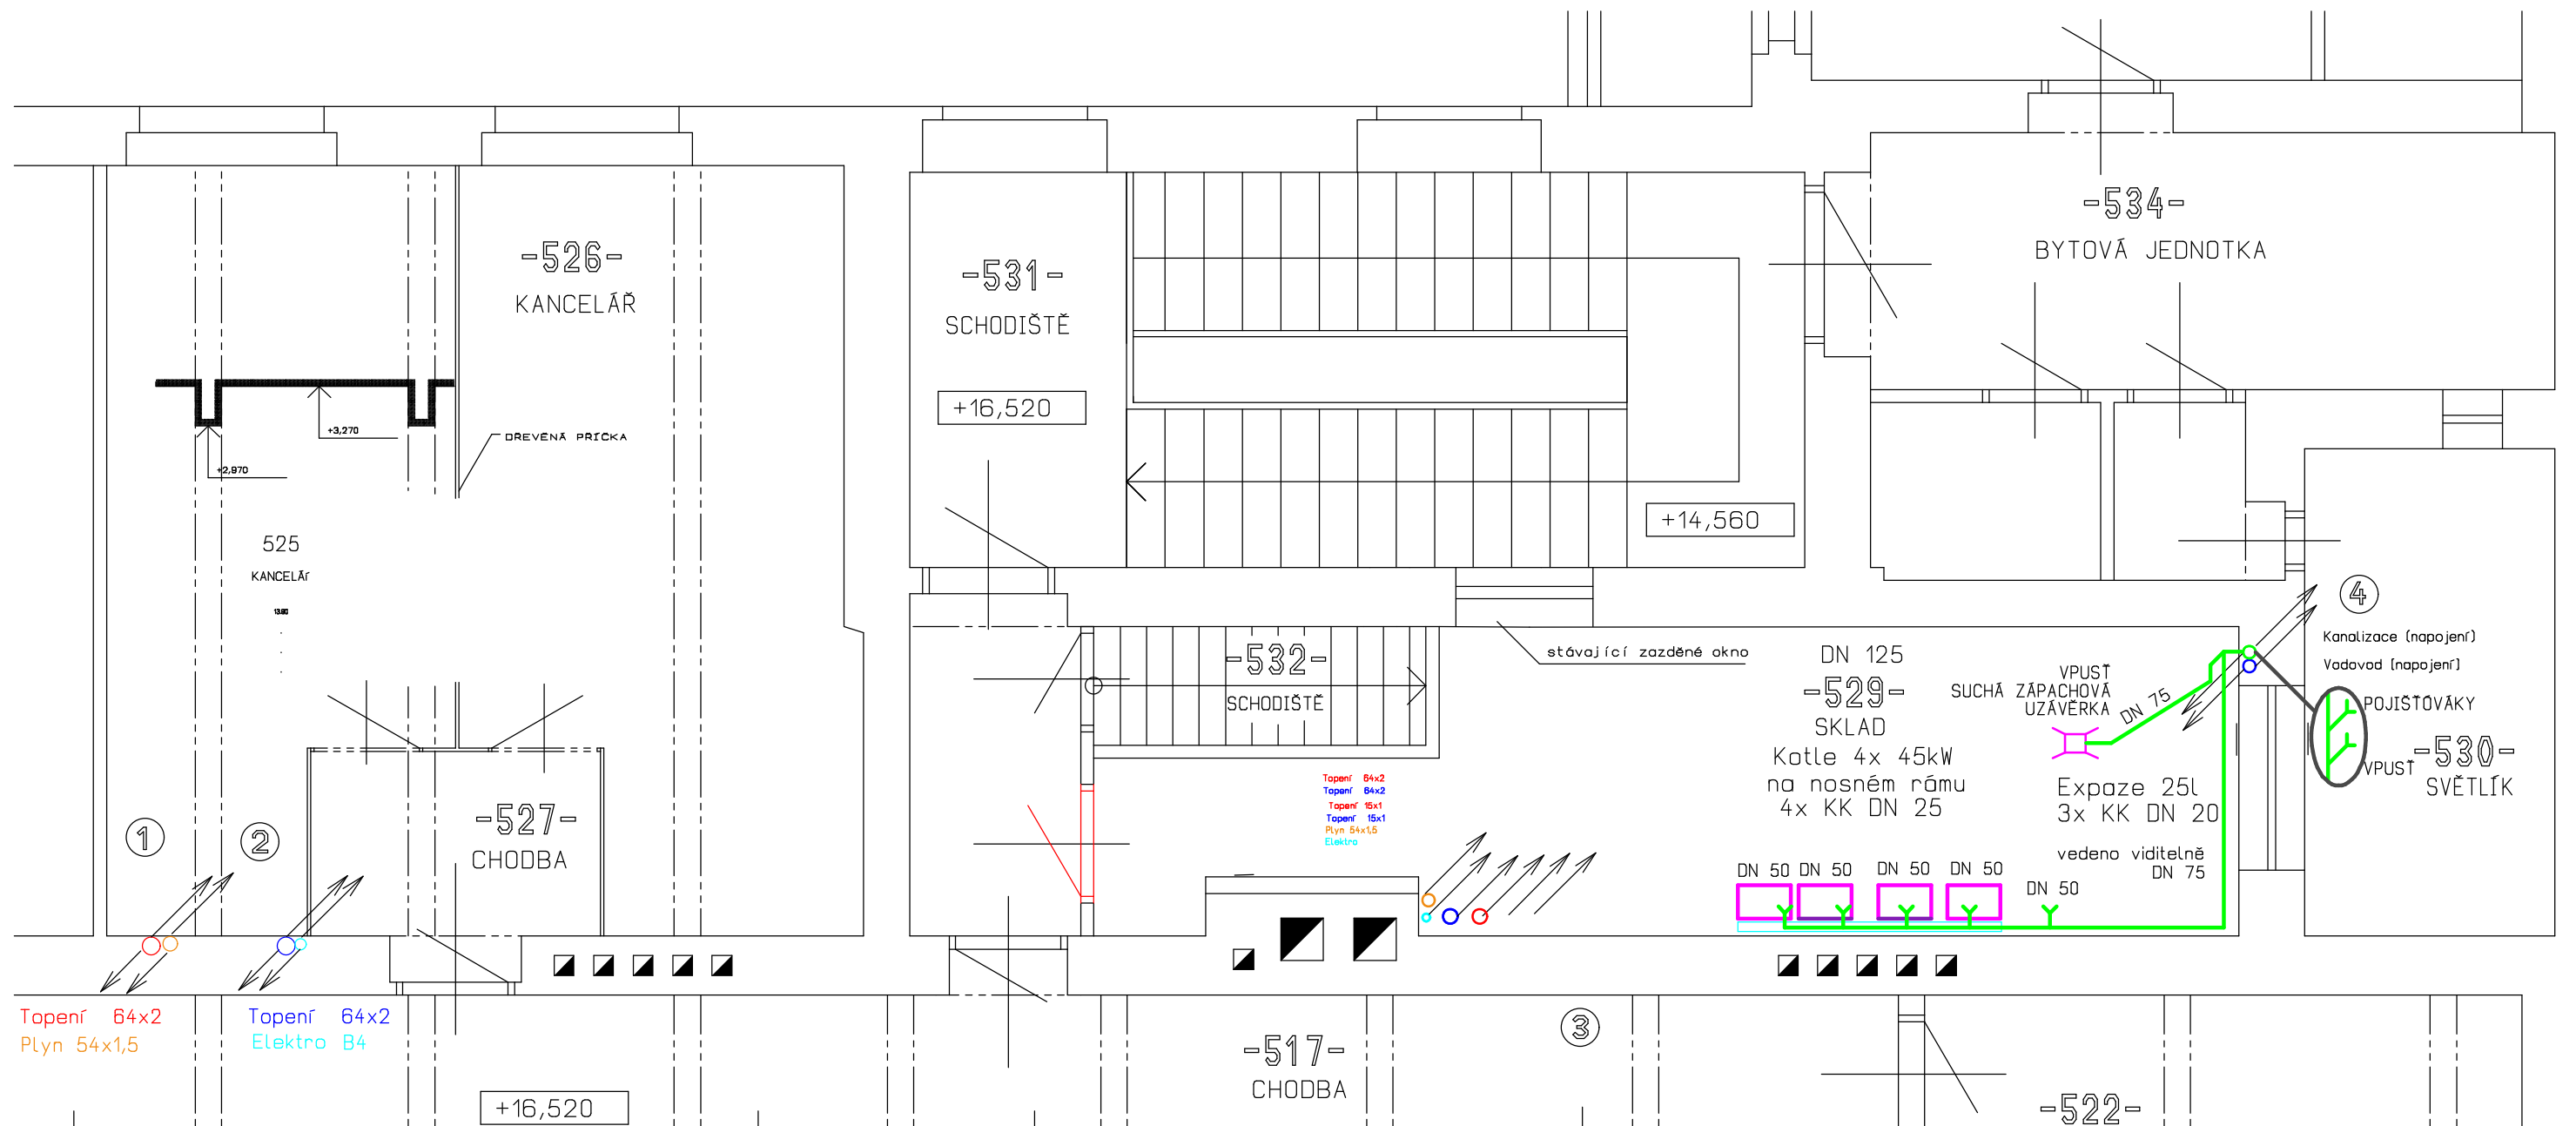

Topení 64x2
 Plyn 54x1,5

Topení 64x2
 Elektro B4



Topení 64x2
 Topení 64x2
 Topení 15x1
 Plyn 54x1,5
 Elektro

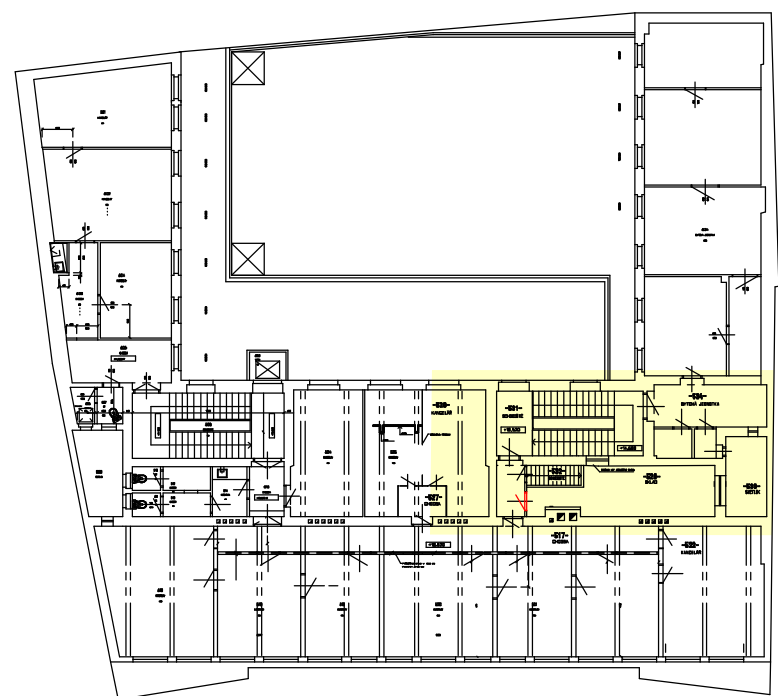

LEGENDA MÍSTNOSTÍ

Čís.	ÚČEL MÍSTNOSTI
517	CHODBA
522	KANCELÁŘ
526	KANCELÁŘ
527	CHODBA
529	SKLAD
530	SVĚTLÍK
531	SCHODIŠTĚ
532	SCHODIŠTĚ
534	BYTOVÁ JEDNOTKA

Ondřej Jurásek, kanc. Hlavní 316/149, 747 06 Opava		ondrej.jurasek@opava.cz	tel. 553 615838	mob. 603 707757
VED. PROJ:	Ing. Ondřej Jurásek	ONDŘEJ JURÁSEK Zúskova 1334/16, 746 01 Opava IČO : 60352889 výřipění, plynostlače, kanalizace, vodovod		
VYPRACOVAL:	Ing. Ondřej Jurásek			
INVESTOR:	ČR - Státní úřad inspekce práce, Horní náměstí 103/2, Opava, 746 01	DATUM 04/2011 STUPĚŇ DSR + výkaz výměr FORMÁT A3 ZAK. ČÍSLO O-22/2011 MĚŘÍTKO Č. VÝKRESU 150 K01		
PROJEKT:	OIP STŘEDOČESKÝ KRAJ - REKONSTRUKCE KOTELNY k.ú. Nové Město, parc.č. 2101, ul. Ve Smečkách č.p. 599/29 F.1.4.e KANALIZACE			
VÝKRES:	Půdorys 5.NP			

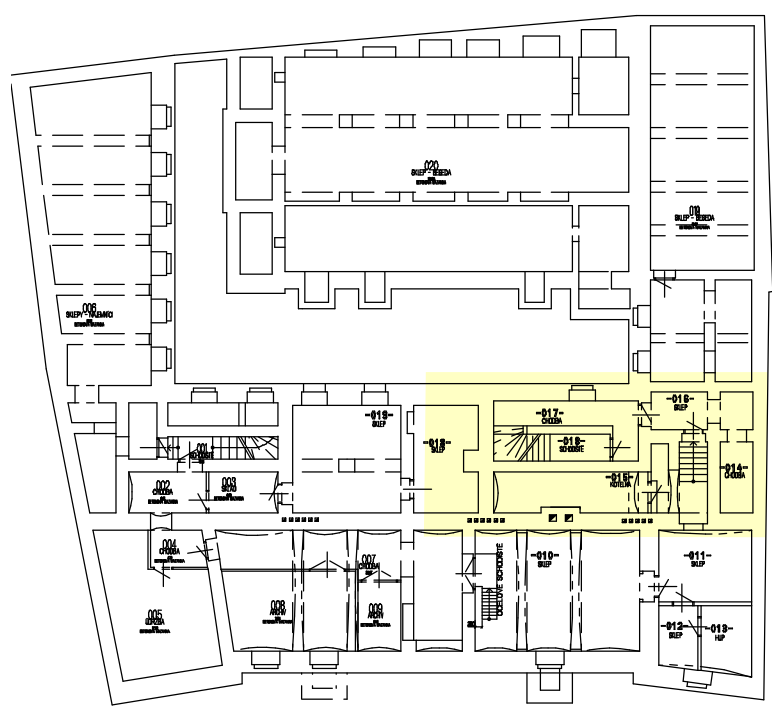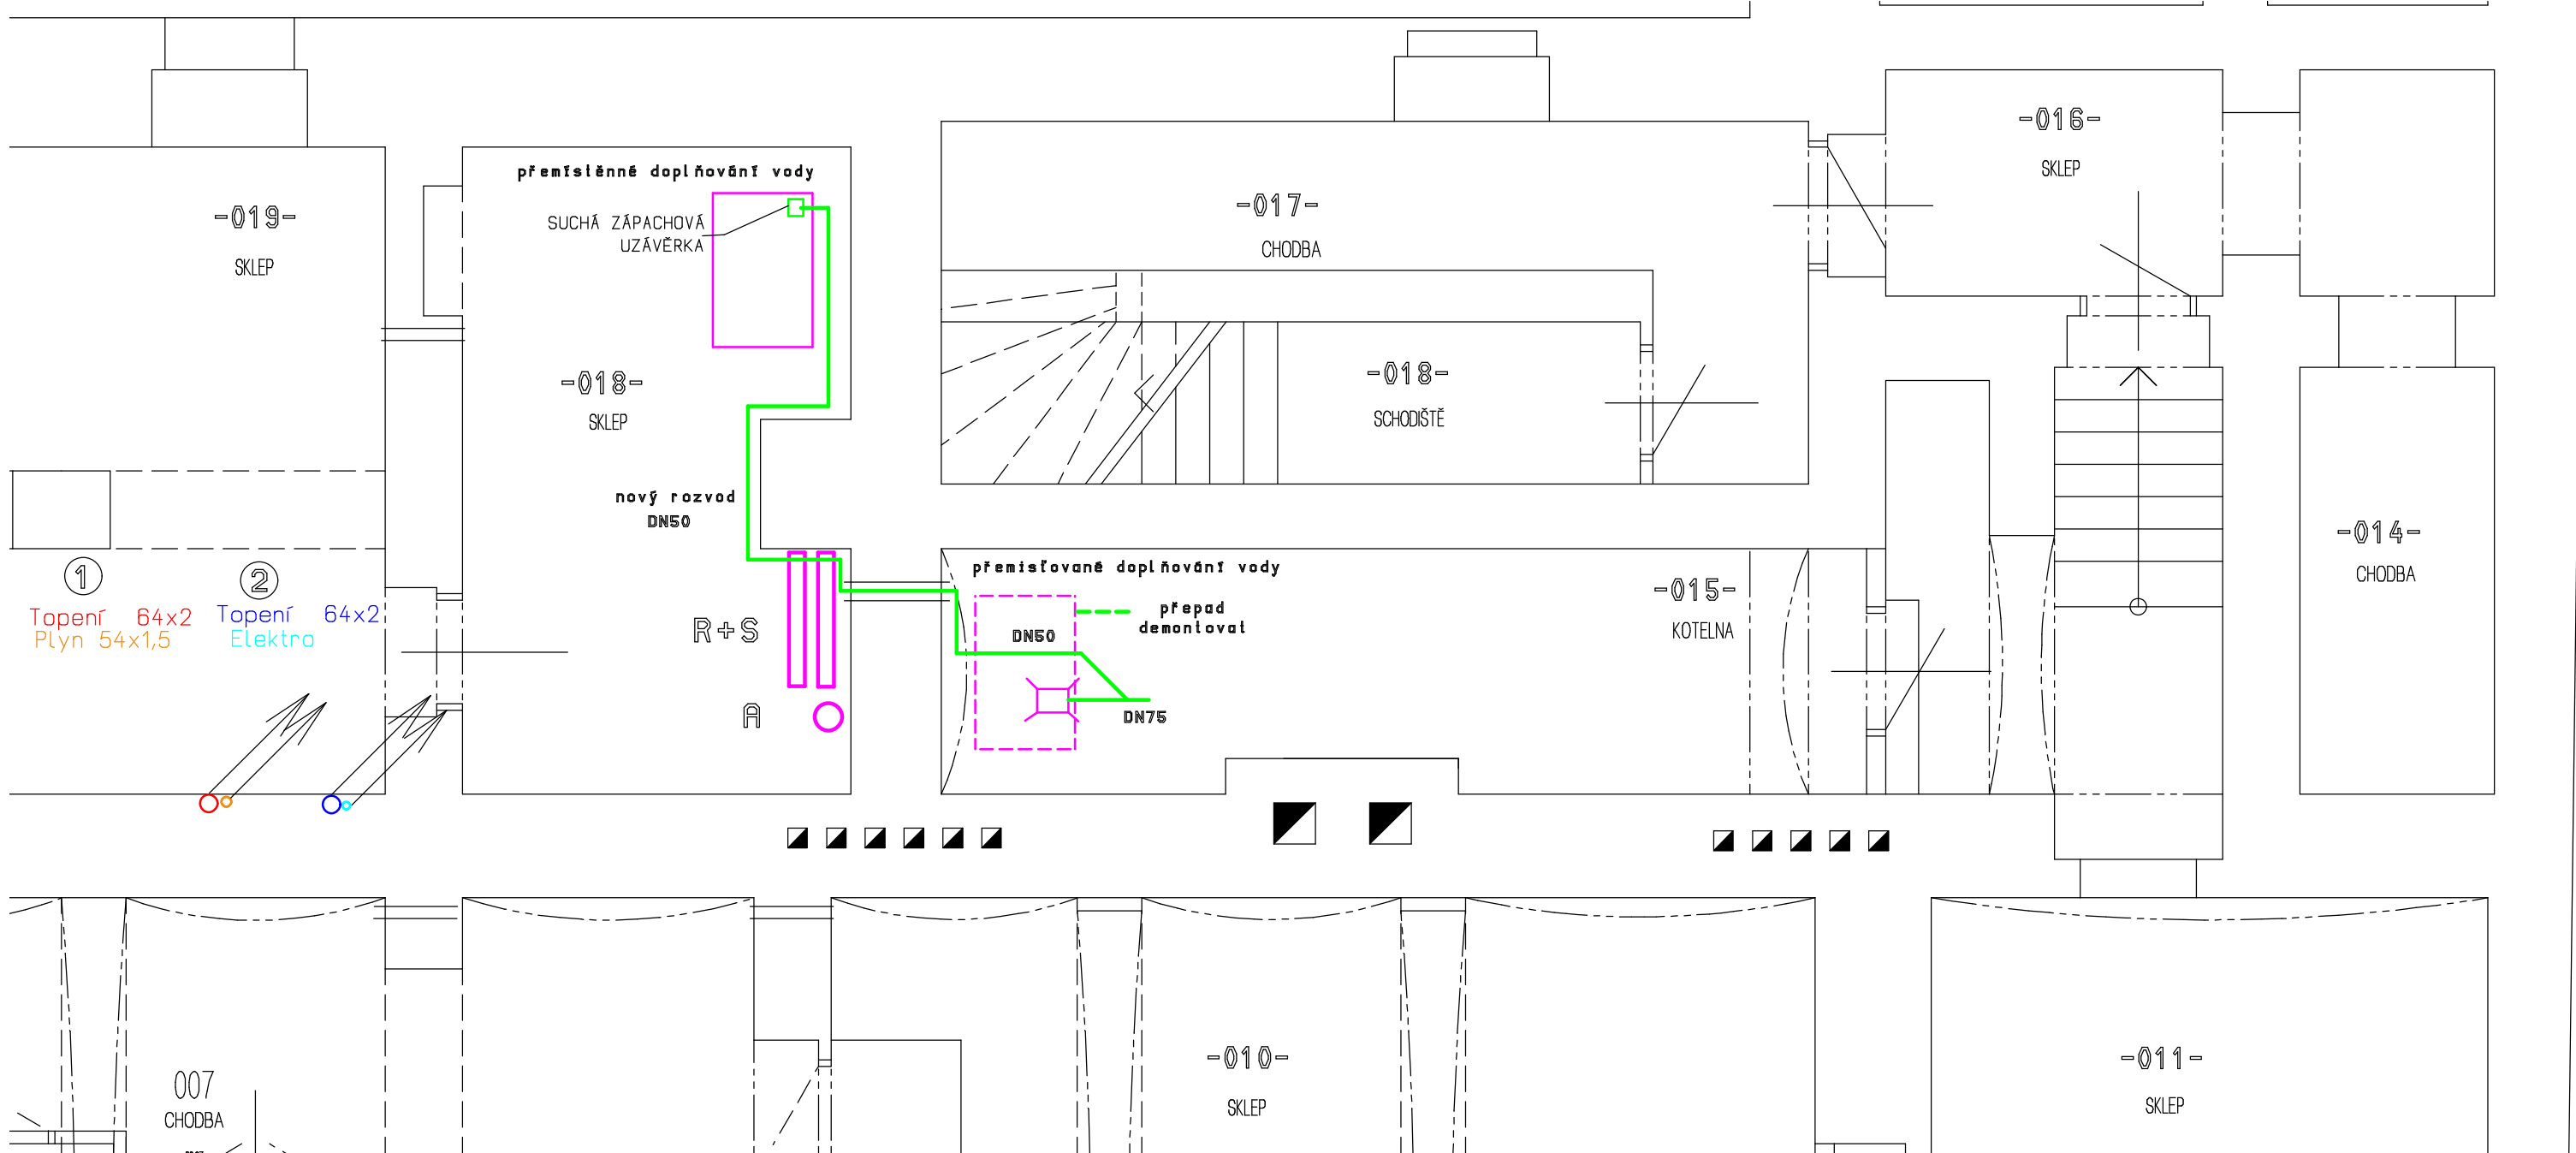


LEGENDA MÍSTNOSTÍ

čs.	ÚČEL MÍSTNOSTI
007	CHODBA
010	SKLEP
011	SKLEP
014	CHODBA
015	KOTELNA
016	SKLEP
017	CHODBA
018	SCHODIŠTĚ

LEGENDA


- A - Anuloid
- R+S - Rozdělovač+Sběrač

Ondřej Jurásek, kanc. Hlavní 316/149, 747 06 Opava		ondrej.jurasek@opava.cz tel. 563 618308 mob. 603 707757	
VED. PROJ:	Ing. Ondřej Jurásek	ONDŘEJ JURÁSEK Zúkalova 1334/16, 746 01 Opava IČO : 6082989 vytápění, plynosálabače, kanalizace, vodovod	
VYPRACOVAL:	Ing. Ondřej Jurásek		
INVESTOR:	ČR - Státní úřad inspekce práce, Horní náměstí 103/2, Opava, 746 01	DATUM	04/2011
PROJEKT	OIP STŘEDOČESKÝ KRAJ - REKONSTRUKCE KOTELNY k.ú. Nové Město, parc.č. 2101, ul. Ve Smečkách č.p. 590/29 F.1.4.e KANALIZACE	STUPĚN	DSR + výkaz výměr
VÝKRES	Půdorys 1.PP	FORMÁT	A3
		ZAK. ČÍSLO	O-22/2011
		MĚRÍTKO	Č. VÝKRESU 150 K02

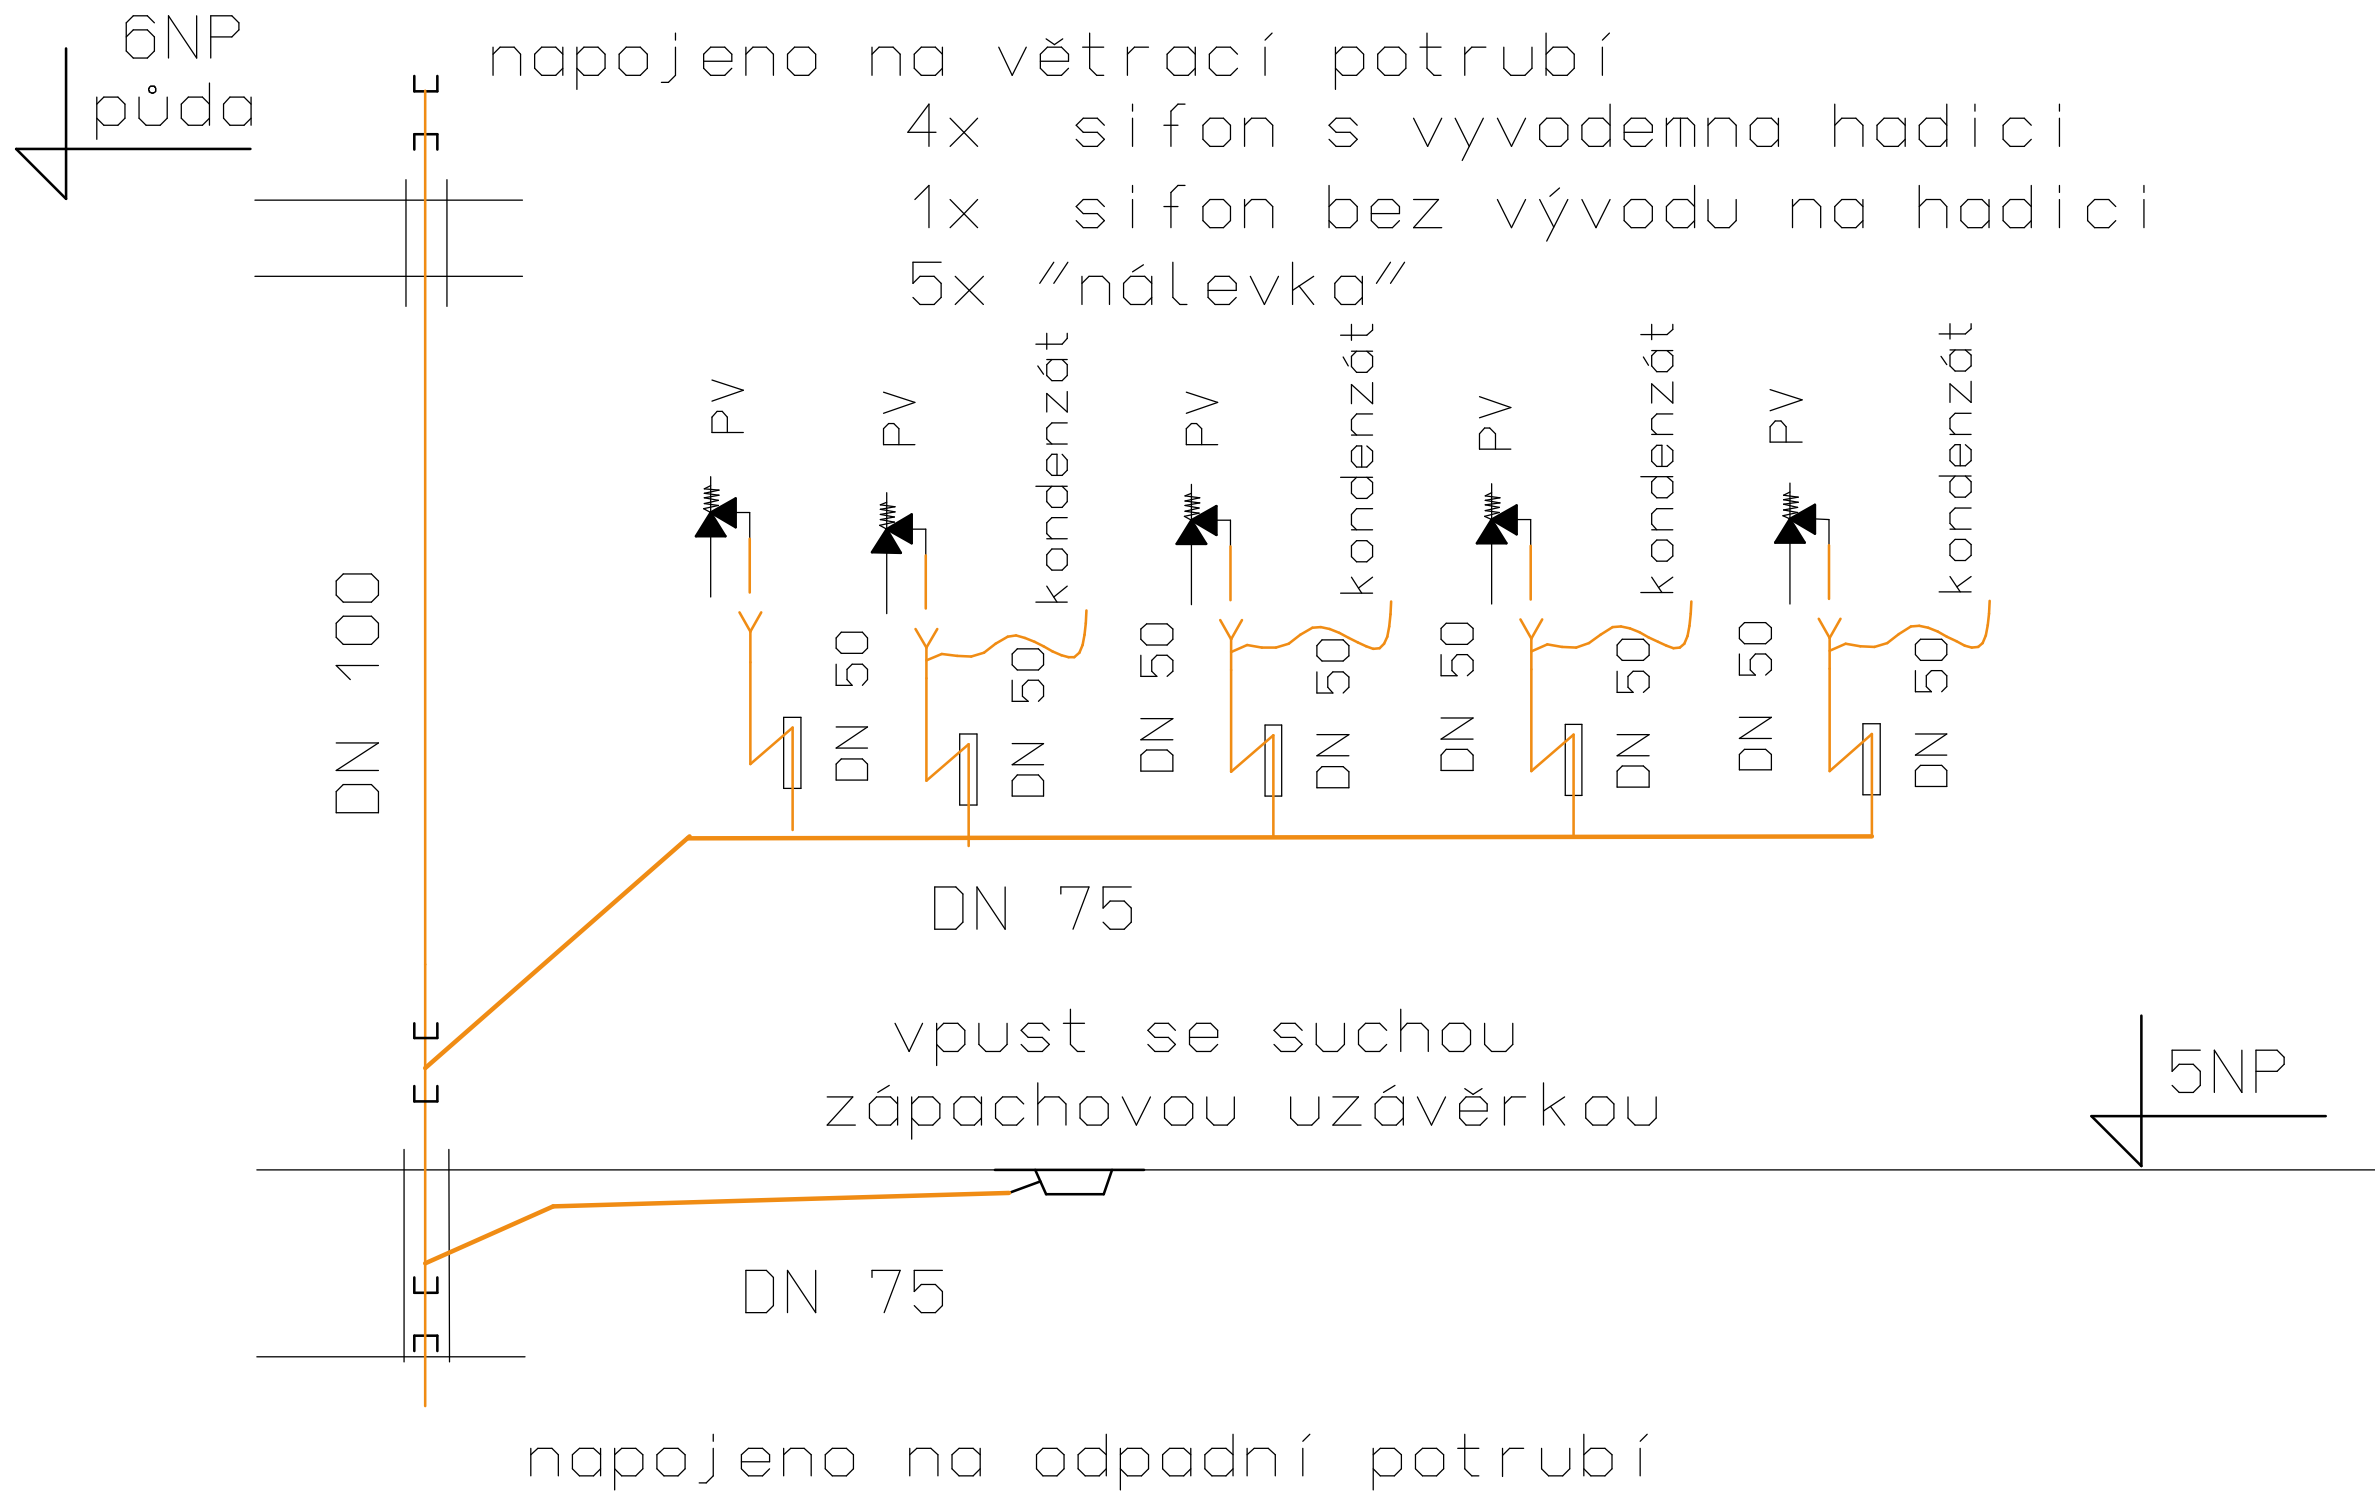

Ondřej Jurásek, kanc. Hlavní 316/149, 747 06 Opava		ondrej.jurasek@opava.cz	tel. 553 615838	mob. 603 707757
VED. PROJ:	Ing. Ondřej Jurásek	ONDŘEJ JURÁSEK Zukalova 1334/16, 746 01 Opava IČO: 60862989 vytápění, plyninstalace, kanalizace, vodovod		
VYPRACOVAL:	Ing. Ondřej Jurásek			
INVESTOR:	ČR - Státní úřad inspekce práce, Horní náměstí 103/2, Opava, 746 01	DATUM	04/2011	
PROJEKT	OIP STŘEDOČESKÝ KRAJ - REKONSTRUKCE KOTELNY k.ú. Nové Město, parc.č. 2101, ul. Ve Smečkách č.p. 599/29 F.1.4.e KANALIZACE	STUPĚŇ	DSR + výkaz výměr	
VÝKRES	SCHÉMA	FORMÁT	A3	
		ZAK. ČÍSLO	0-22/2011	
		MĚŘÍTKO	Č. VÝKRESU	
			---	K 03

Automatické doplňování vody
přemístěné stávající zařízení

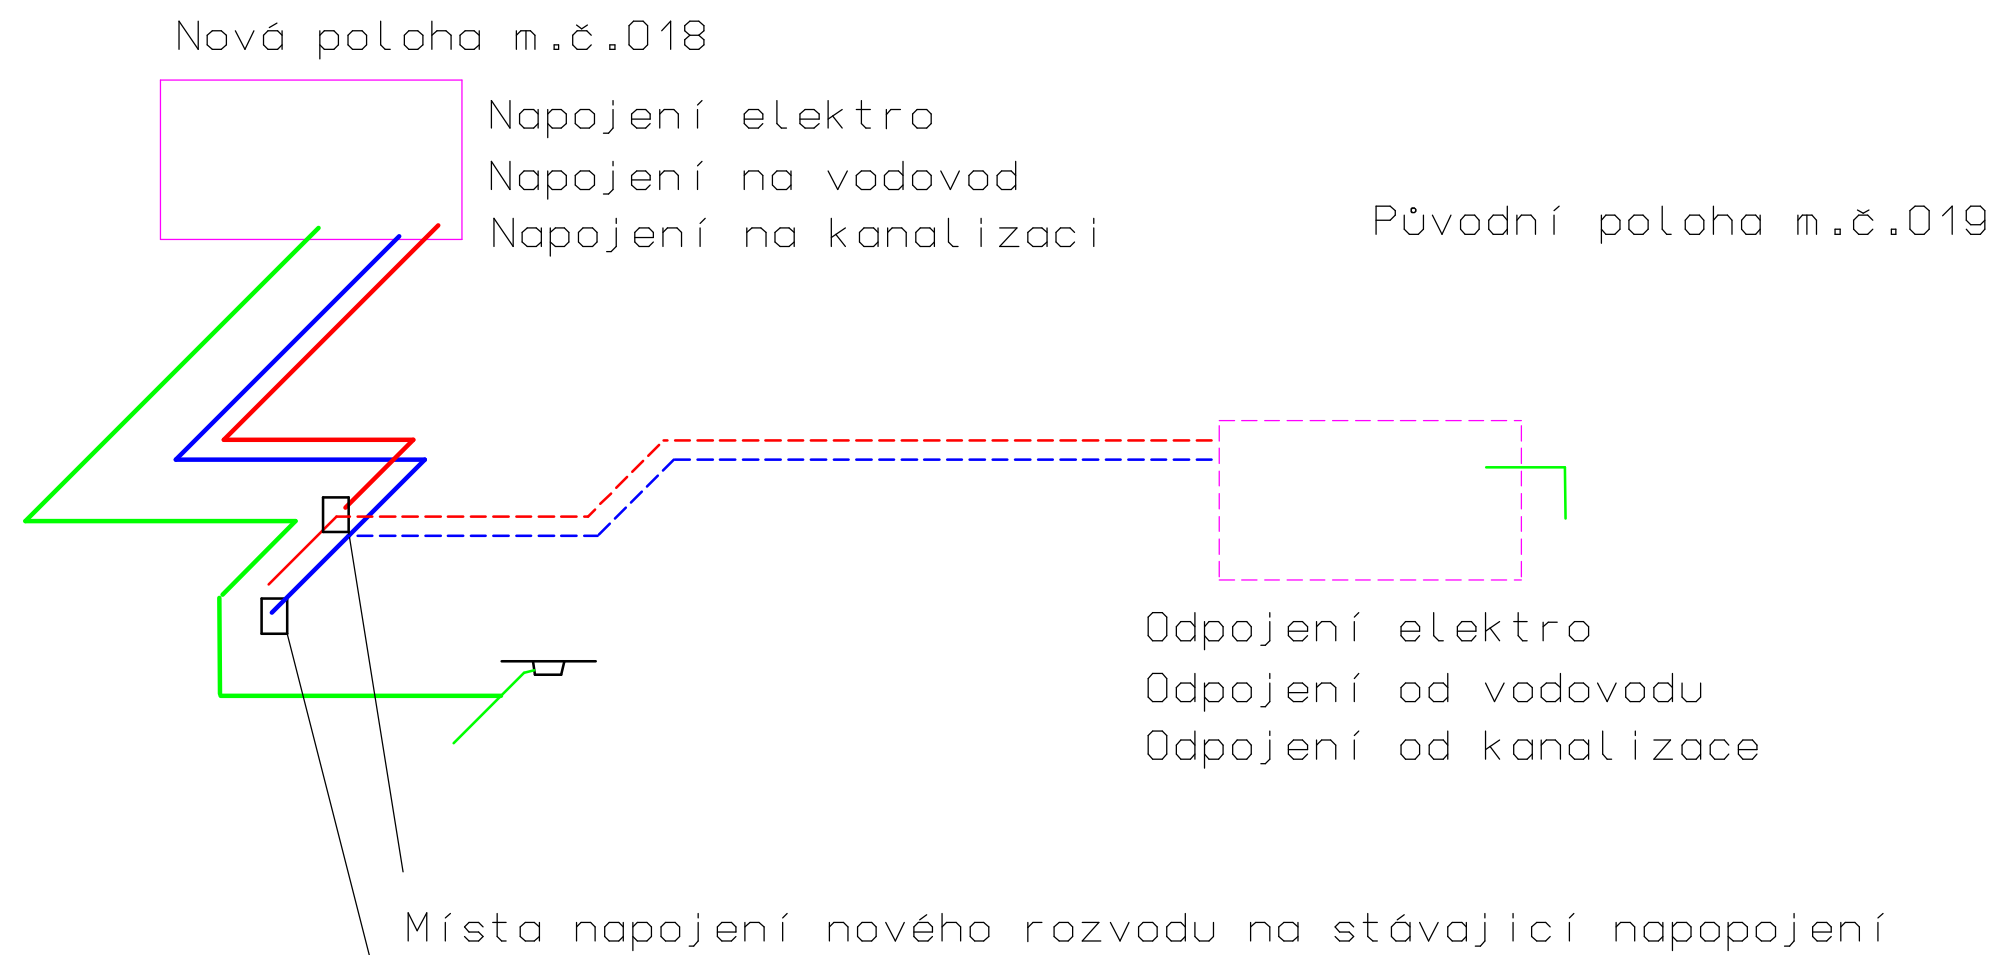

LEGENDA

- Elektro JYTY 5x1
- Voda DN25
- kanalizace DN 75

Ondřej Jurásek, kanc. Hlavní 316/149, 747 06 Opava		ondrej.jurasek@opava.cz	tel. 563 615838	mob. 603 707757
VED. PRŮJ:	Ing. Ondřej Jurásek	ONDŘEJ JURÁSEK Zákova 134/16, 746 01 Opava IČO : 60862989 vyláčení, plynoinstalace, kanalizace, vodovod		
VYPRACOVAL:	Ing. Ondřej Jurásek			
INVESTOR:				
PROJEKT	OIP STŘEDOČESKÝ KRAJ - REKONSTRUKCE KOTELNY		DATUM	04/2011
	F.1.4.e Doplňování (zabespečovací zařízení)		STUPEŇ	DSR + výkaz výměr
			FORMAT	A3
VÝKRES	SCHEMA		ZAK. ČÍSLO	O-22/2011
			MĚŘITKO	Č. VÝKRESU
			---	D 01